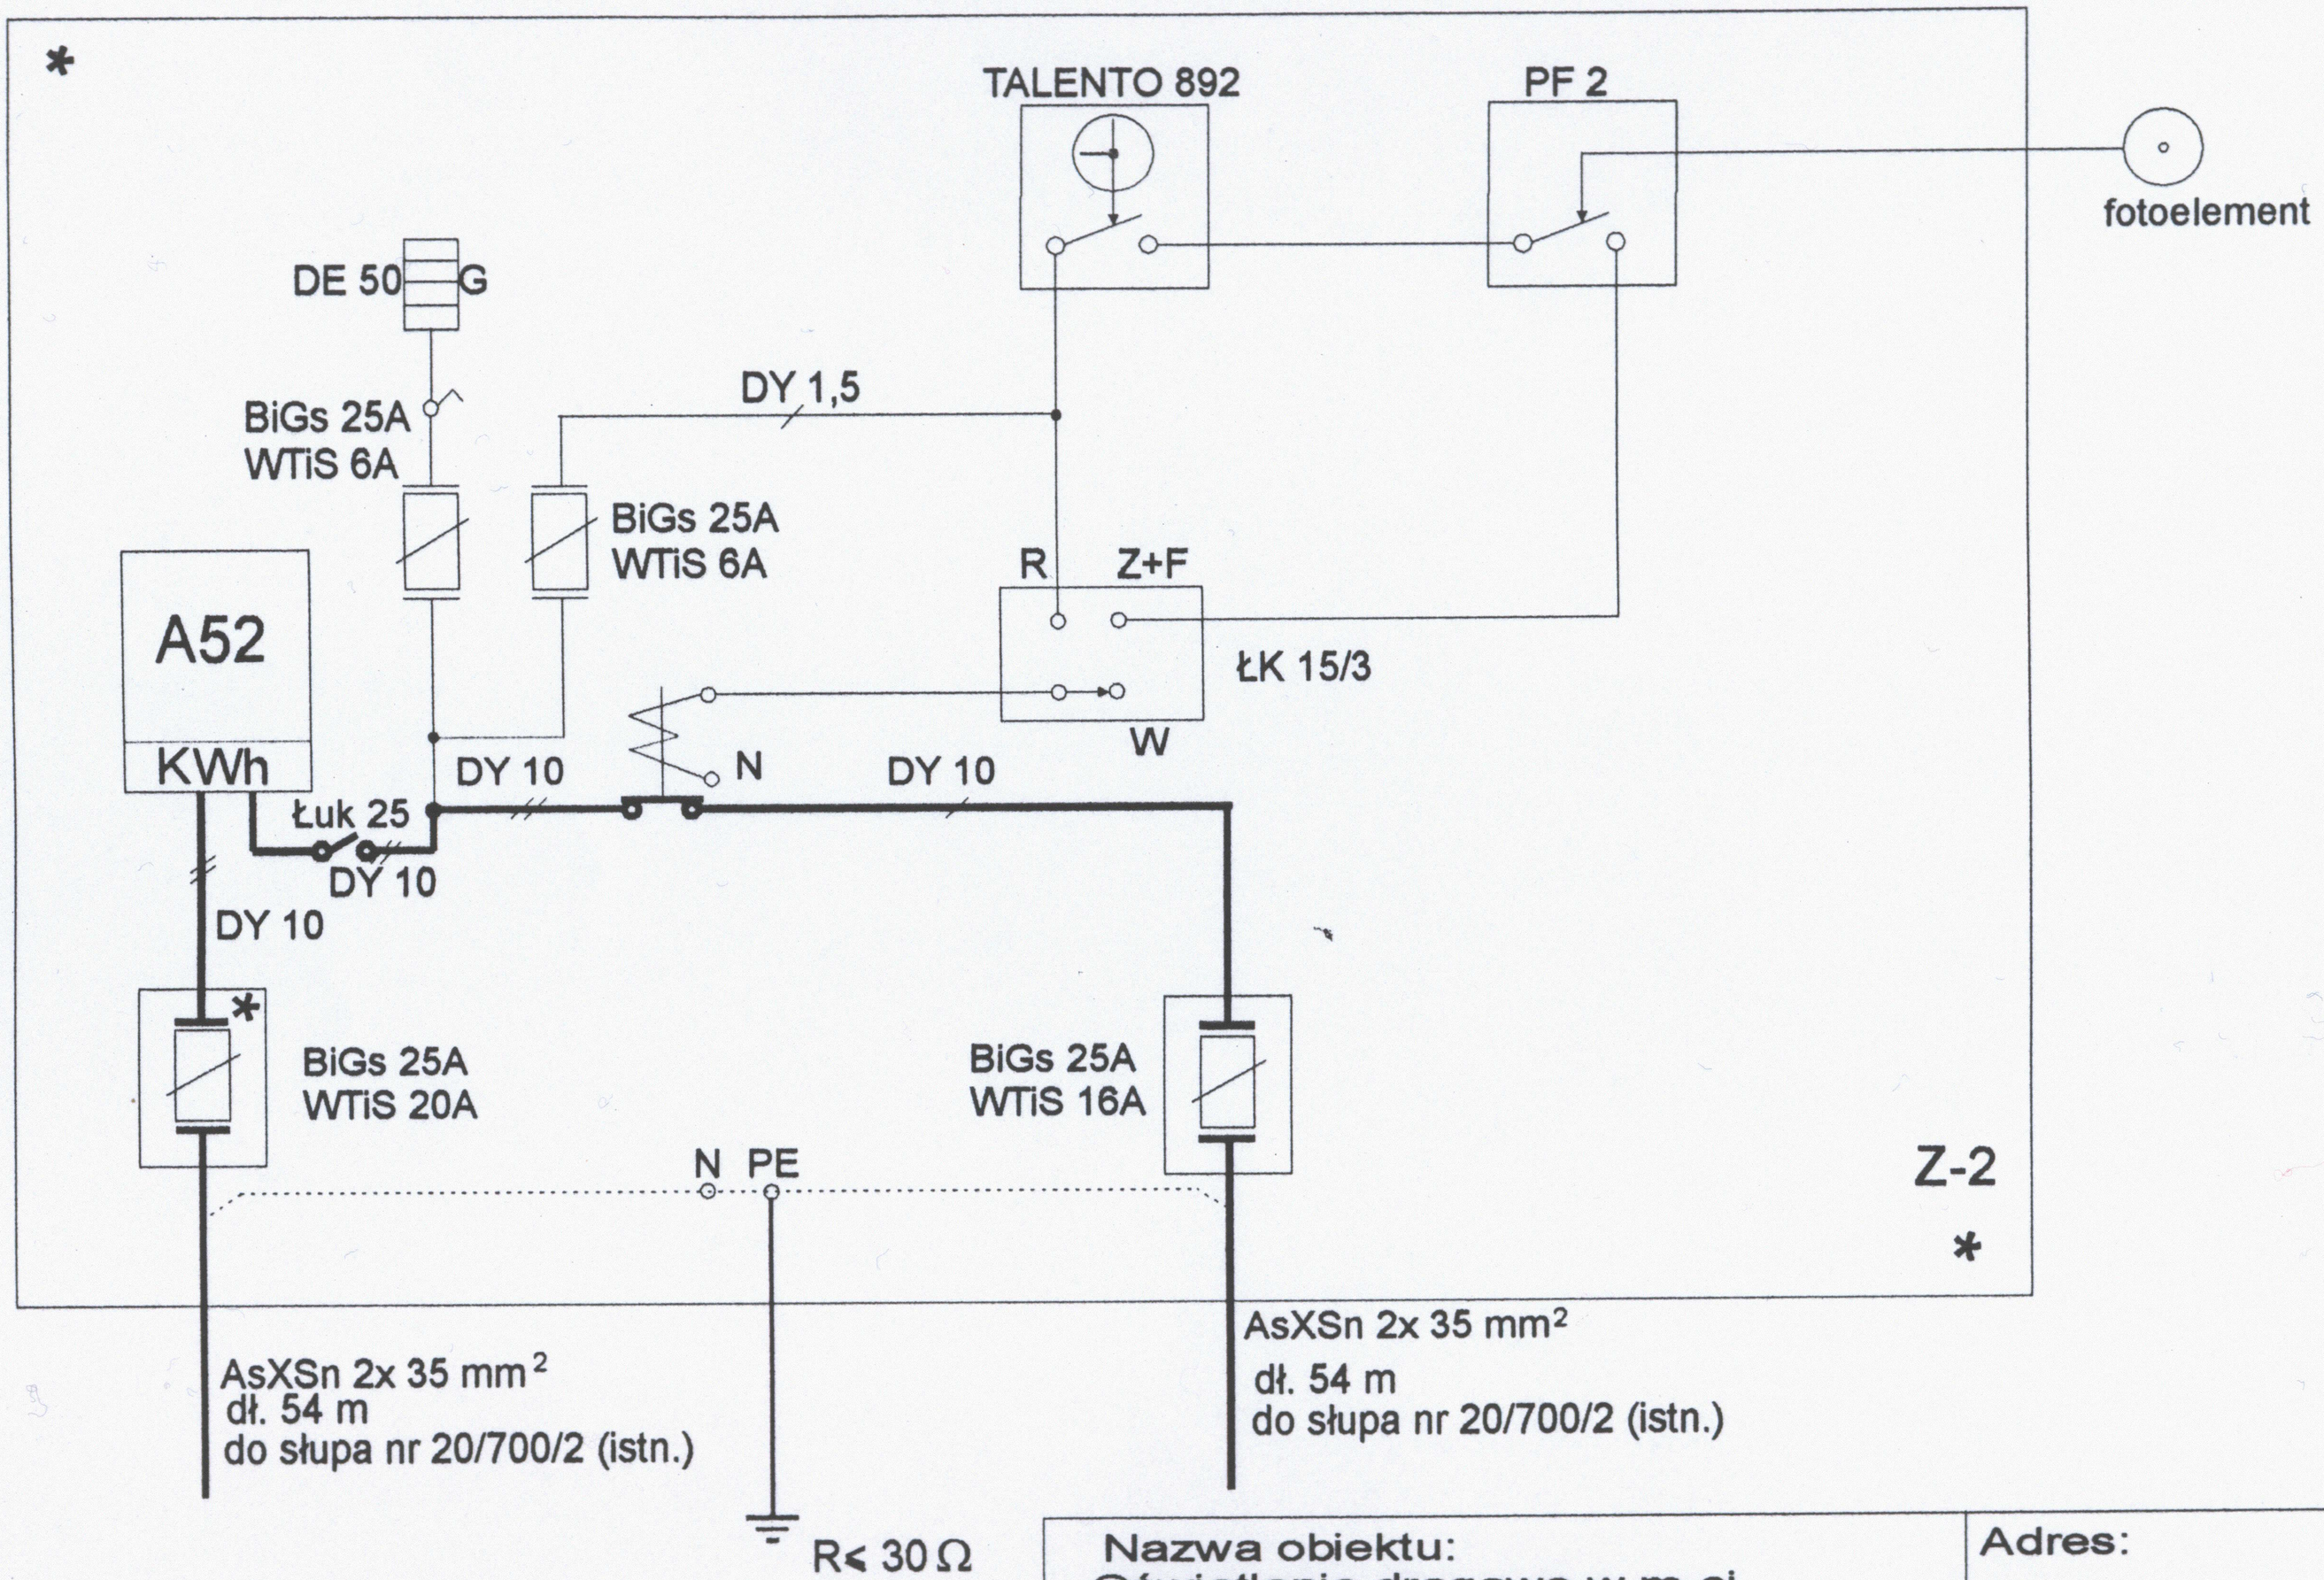

Układ sieci- TN-C

*- miejsce założenia plomb

Nazwa obiektu: Oświetlenie drogowe w m-ci Wróblik Królewski.			Adres: Wróblik Królewski		Stadium P.B.
Nazwa rys.: Schemat ideowy układu pomiarowego i sterowanie ośw. drogowym			Skala	Branża elektr.	Nr rys. 3
AUTOR	Nazwisko i imię	Data	Podpis	Nr uprawnień bud.	
Projektant	Kubit Bogusław	06.2007		61/98	