



## WIDOK ELEWACJI

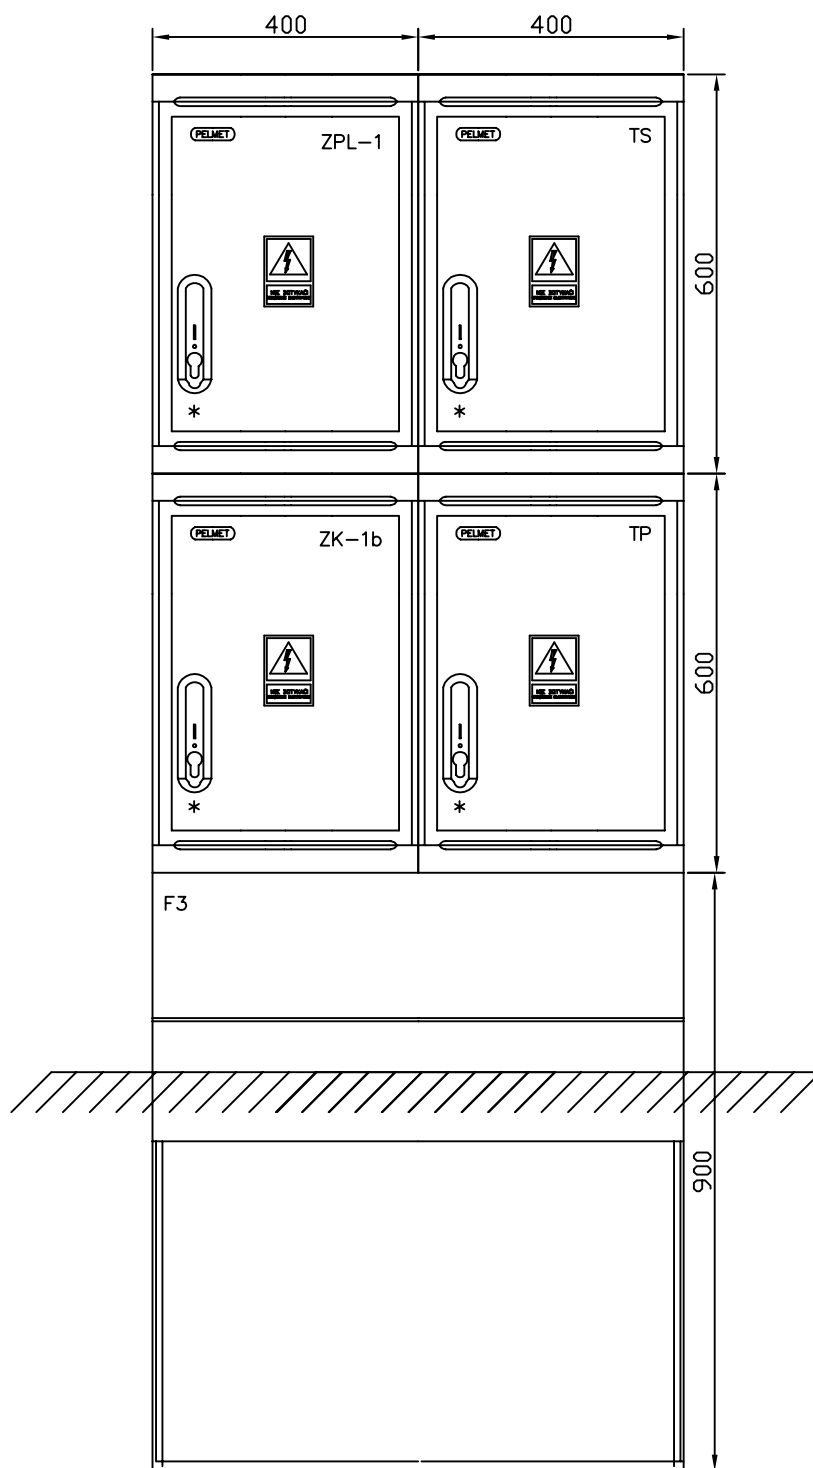

- \* - obwody przystosowane do plombowania
- obudowy z tworzywa termoutwardzalnego lakierowane
- okablowanie złącza wykonać kolorystyką przewodów zgodnie z normą

 Stanisław Bokowy 38-406 Odrzykoń ul. Władysława Jagiełły 29 Tel. 533 133 233		INWESTOR: <b>Gmina Rymanów</b> <b>ul. Młtkowskiego</b> <b>38-480 Rymanów</b>	
OBIEKT	Oświetlenie drogi ul. St. Wyspiańskiego w Rymanowie Zdroju		
RYSUNEK	Widok elewacji szafy SO		
Projektant	inż. Jerzy Przybyłowicz	Upr. GT-NB-63/118/76	
Asystent projektanta	Stanisław Bokowy		
Skala: —	Data: 06-2011	Format rys: A3	Nr proj. GR 001/03
			Nr rys. 04