Linia nN Posada Dolna 3

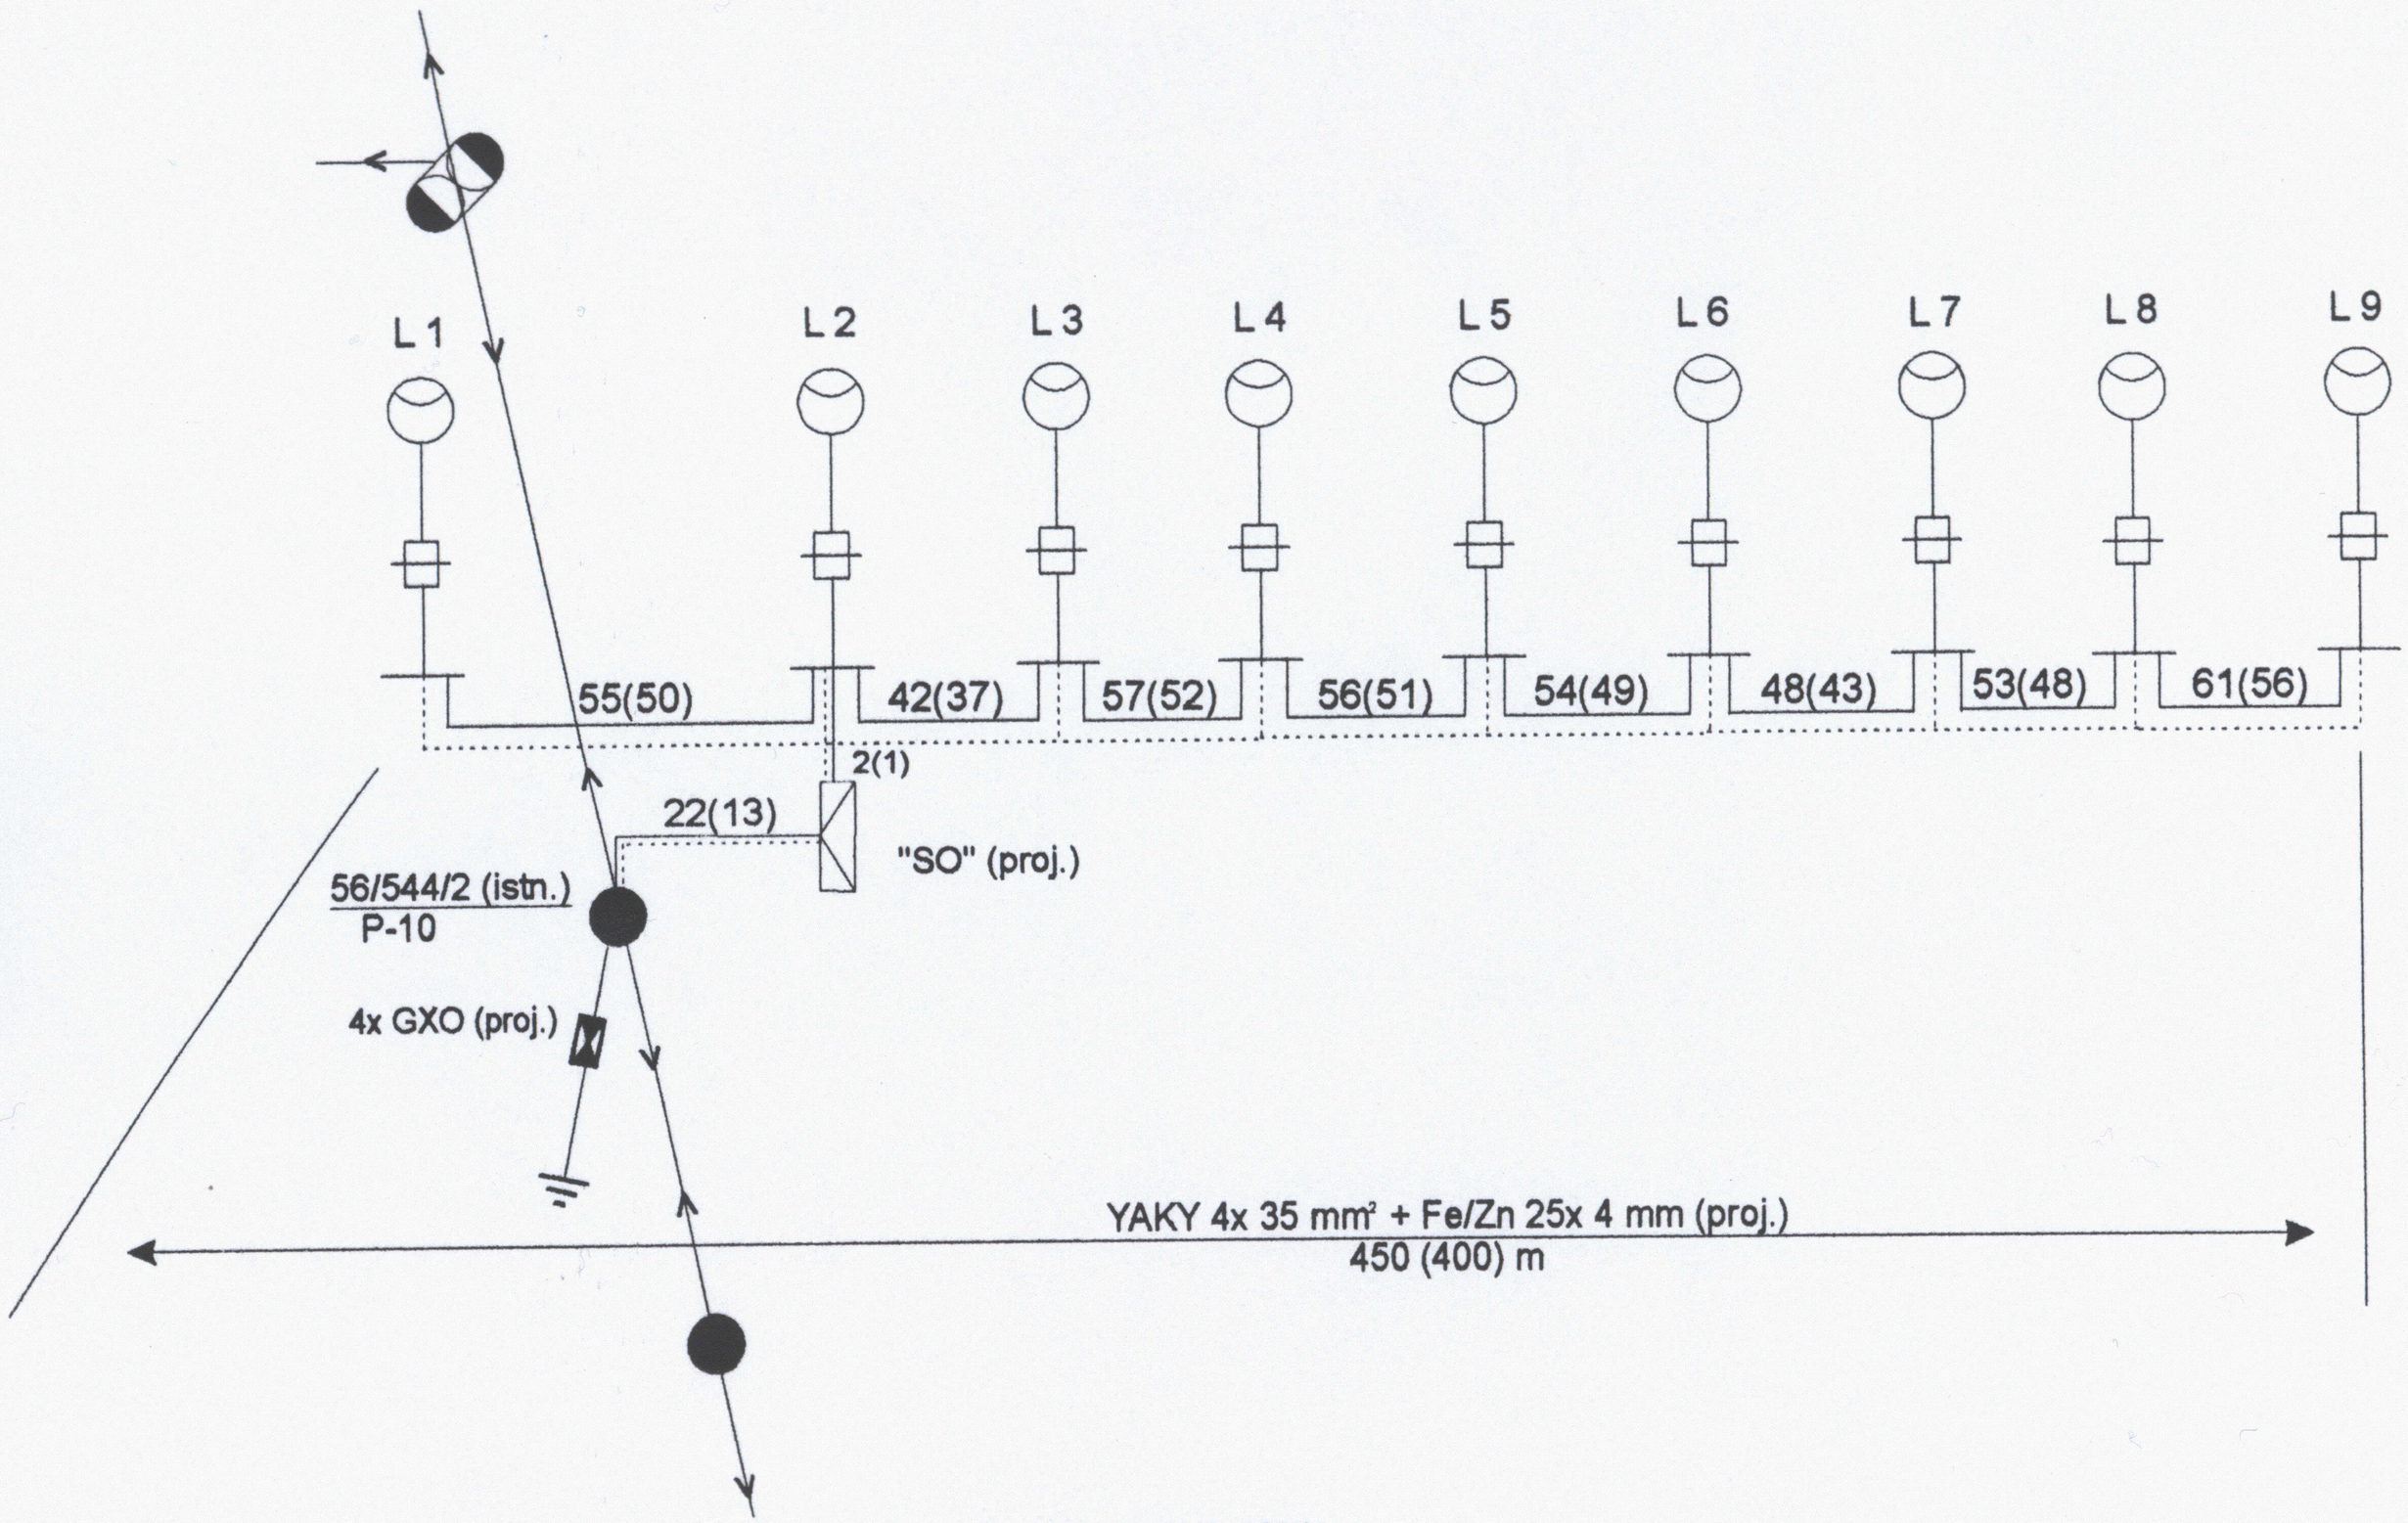

Oprawa OUS- 150W

Złącze IZK
Wt-6A

Słup S-100 Rw/4
Fundament F-150

Legenda:

——— - kabel YAKY 4x 35 mm²
- - - - - - - - - - - płaskownik Fe/Zn 25x 4mm

Oprawy łączyć naprzemiennie tj.; L1-R, L2-S, L3-T, L4-R, L5-S; itd.

Układ sieci- TT

Nazwa obiektu: Oświetlenie ul. Mitkowskiego w Rymanowie.			Adres: Rymanów	Stadium P.B.
Nazwa rys.: Schemat ideowy linii nN oświetleniowej.			Skala 1:500 / Branża elektr.	Nr rys. 3
AUTOR	Nazwisko i imię	Data	Podpis	Nr uprawnień bud.
Projektant	Kubit Bogusław	10.2007		61/98
Sprawdz.				

STAROSTWO POWIATOWE
38-400 KROSNO
Krośnie
ul. [illegible]