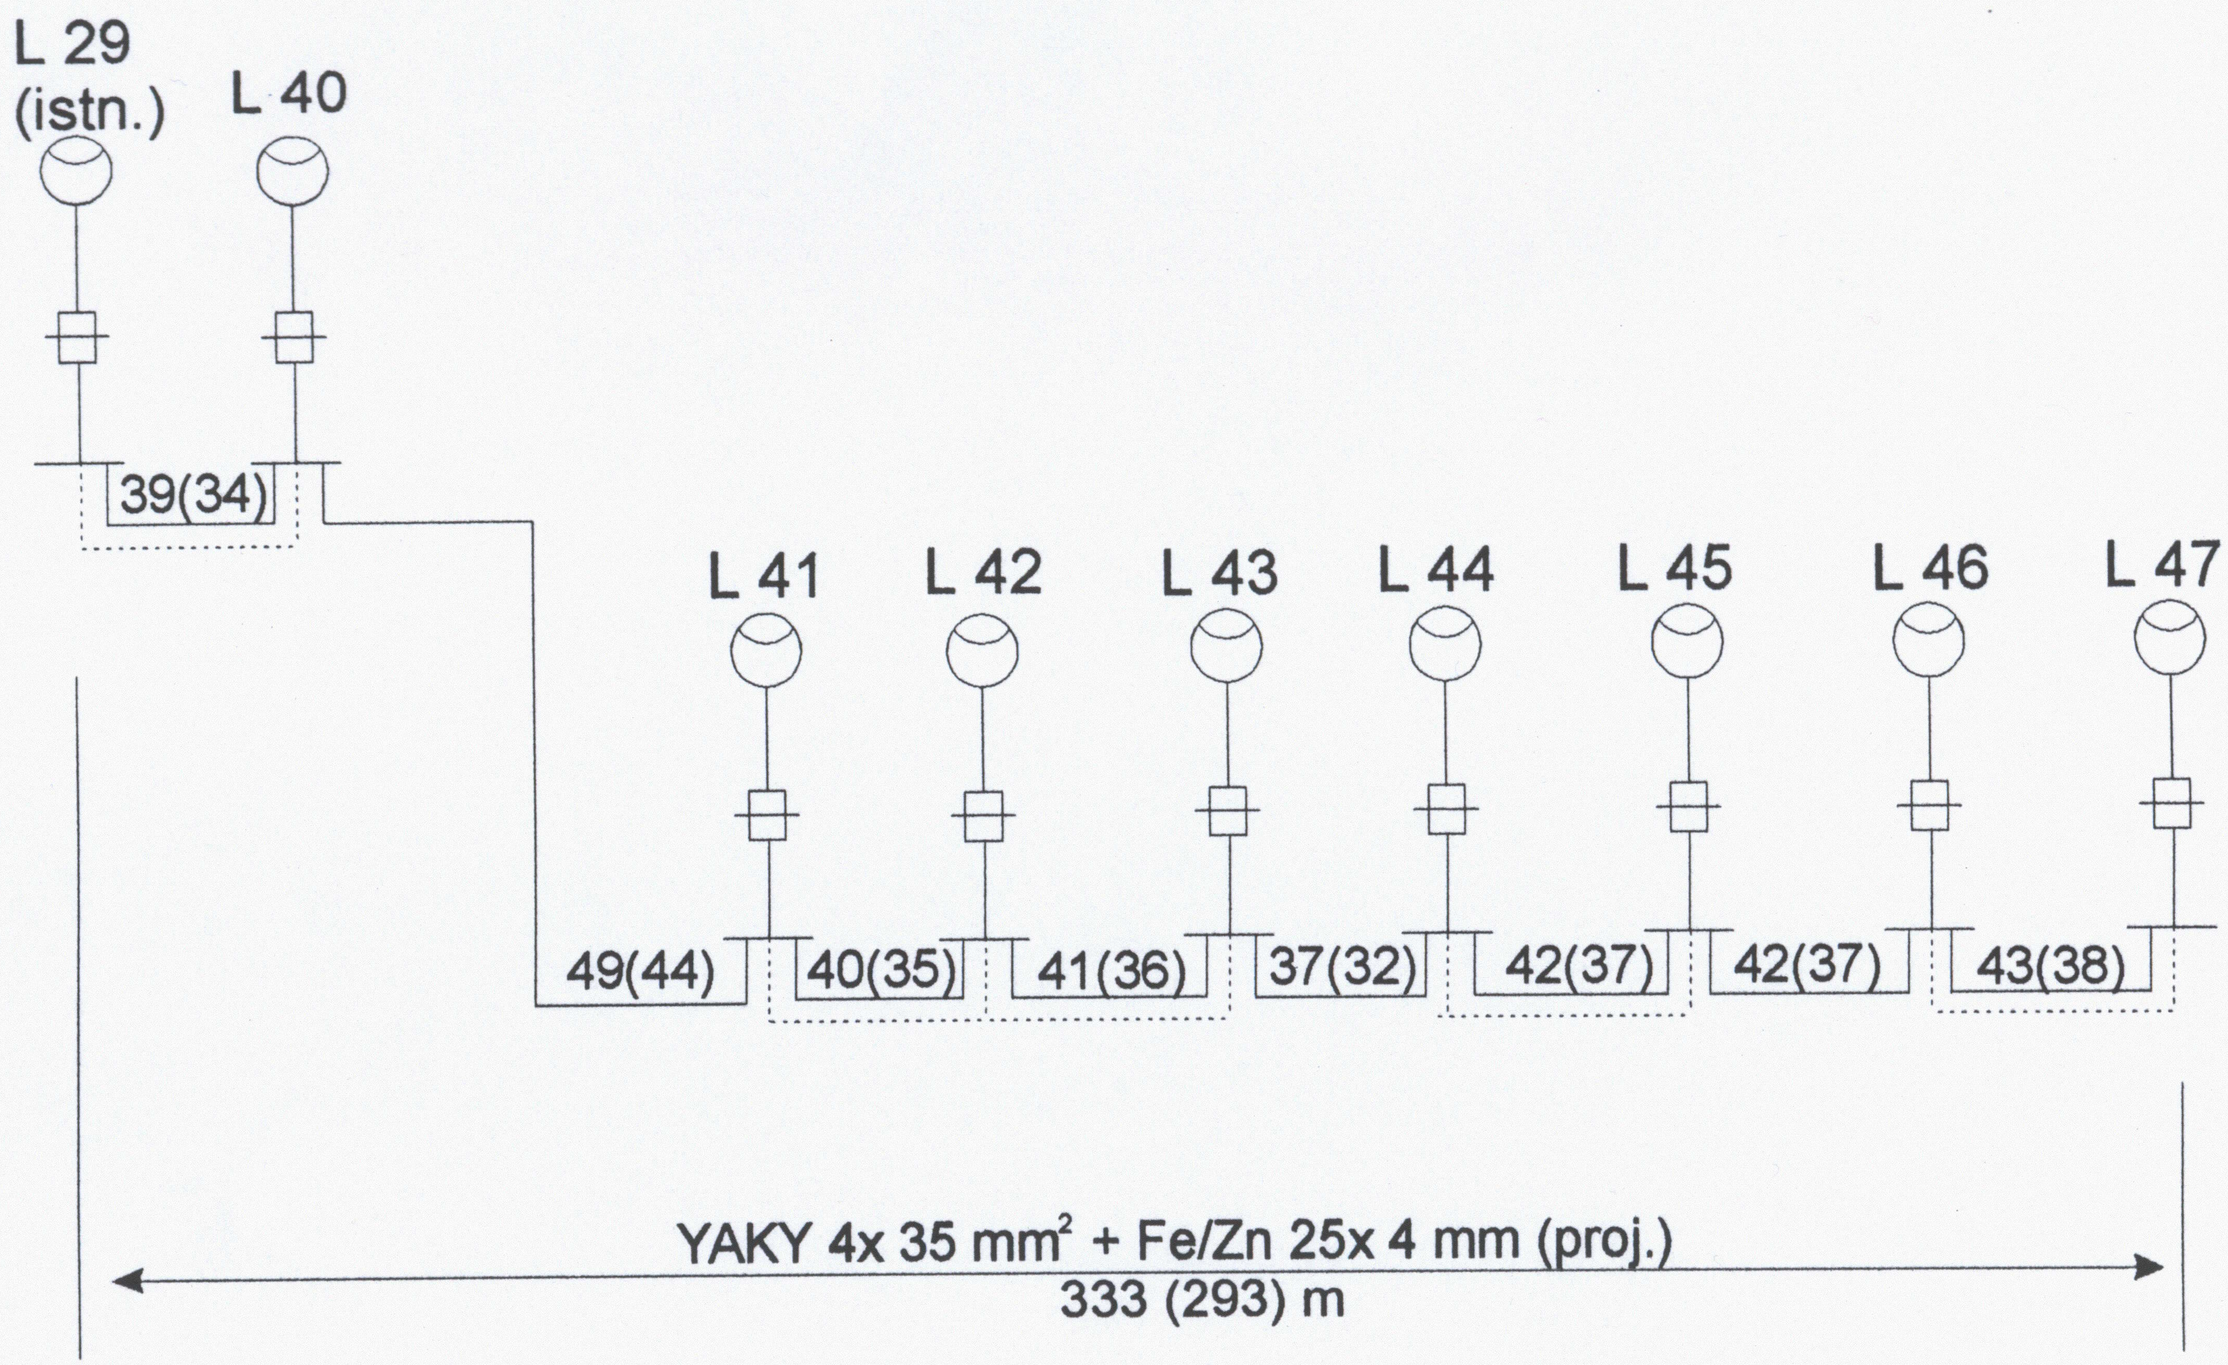

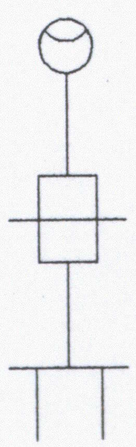

Oprawa OPA-1 S-100W

Złącze TB-1
Wt-6A

Słup SAL-5
Fundament B-50

Układ sieci: TN-C

Nazwa obiektu: Oświetlenie ul. Zielonej w Rymanowie			Adres: Rymanów	Stadium P.B.
Nazwa rys.: Schemat ideowy l. nN oświetleniowej kablowej.			Skala / Branża elektr.	Nr rys. 2
AUTOR	Nazwisko i imię	Data	Podpis	Nr uprawnień bud.
Projektant	Kubit Bogusław	07.2007		61/98
Sprawdz.				

Oprawy łączyć naprzemiennie tj.; L40-R, L41-S, L42-T, L43-R, L44-S; itd.

STAROSTWO POWIATOWE
w Krośnie
38-400 KROSNO
ul. Bieszczadzka 1