


Legenda:

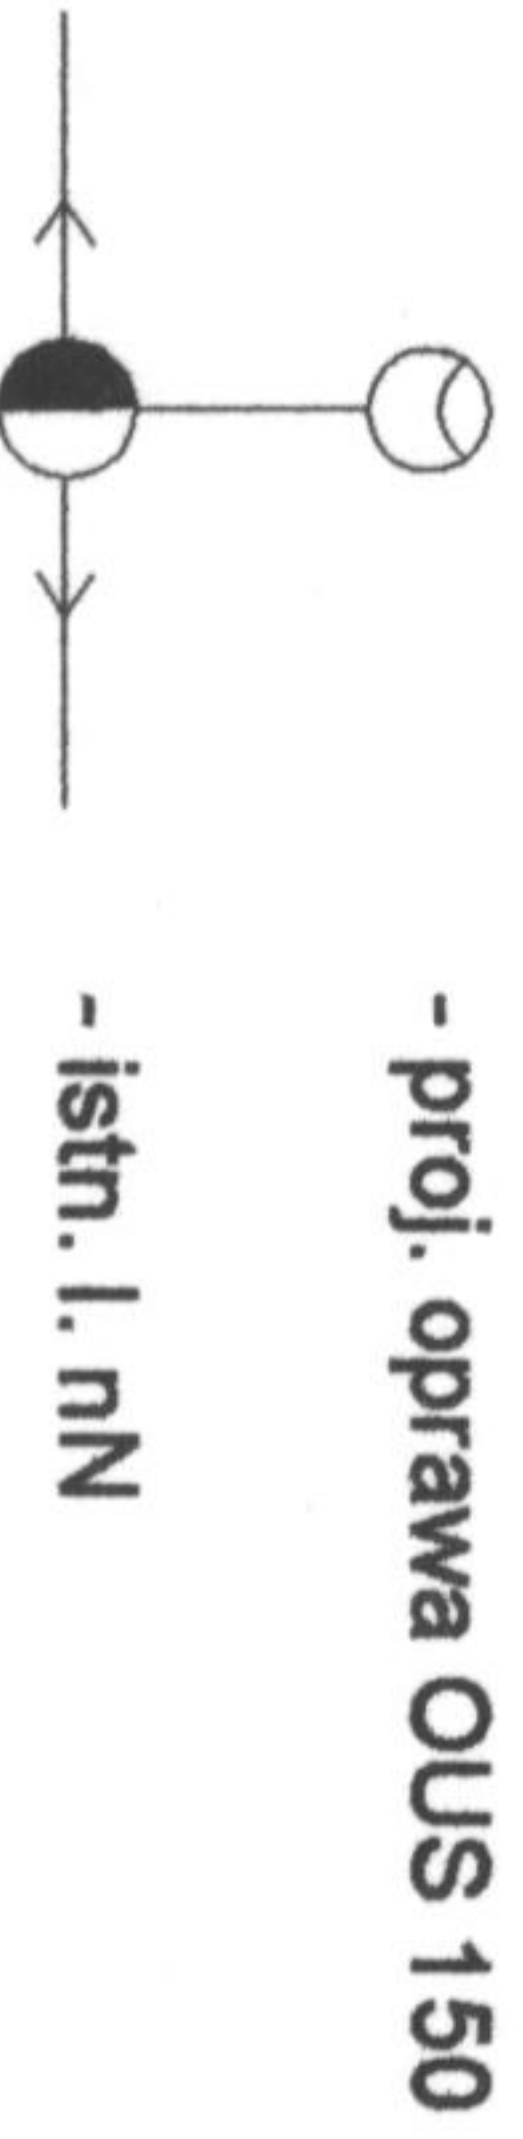

### Układ sieci TN-C

Nazwa obiektu:		Adres:		Stadium	
Oświetlenie ul. Zielonej w m-ci Wróblik Szlachecki.		Wróblik Szlachecki		P.B.	
Nazwa rys.:		Skala		Nr rys.	
Schemat ideowy linii oświetleniowej.		elekt.		2	
AUTOR	Nazwisko i imię	Data	Podpis	Nr uprawnień bud.	
Projektant	Kubit Bogusław	07.2007	<i>[Signature]</i>	61/98	

STAROSTWO POWIATOWE  
W Krosnie  
38-400 KROSNÓ  
Ul. Bieszczadzka 1