


D-19

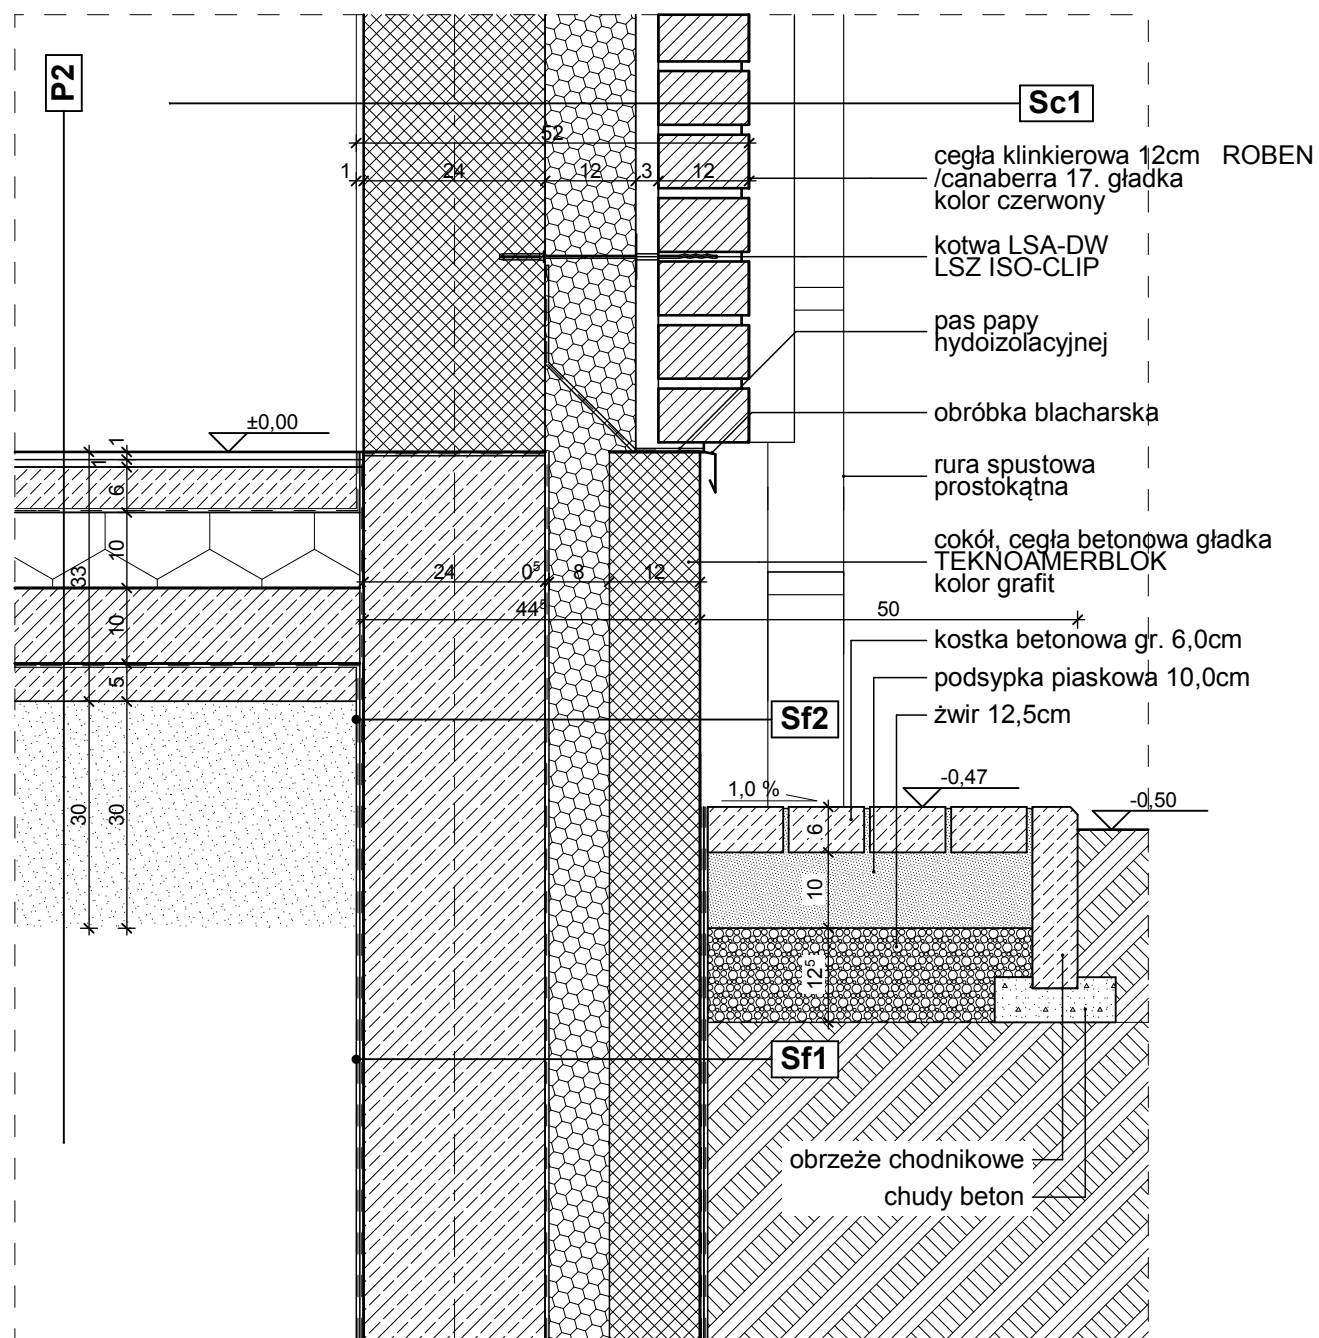

P2

1	WYKŁADZINA DYWANOWA	1cm
2	JASTRYCH SAMOPOZIOMUJĄCY	1cm
3	WYLEWKA BETONOWA	6cm
4	1 x FOLIA PE	
5	STYROPIAN FS30	10cm
6	2 x FOLIA PE	
7	PLYTA ŻELBETOWA	10cm
8	CHUDY BETON	5cm
9	PODSYPKA PIASKOWA ZAGĘSZCZONA	30cm

Sc1

1	TYNK GIPSOWY	1cm
2	BLOCZKI Z GAZOBETONU SILKA	24cm
3	WEŁNA MINERALNA	12cm
4	PUSTKA POWIETRZNA	3cm
5	CEGLA KLINKIEROWA	12cm

Sf1

1	FOLIA KUBEŁKOWA	
2	MASA ASFALT-KAUCZUK x2 DYSPERBIT	
3	CEGLA BETONOWA TEKNO AMER BLOK	12cm
4	WEŁNA MINERALNA	8cm
5	MASA ASFALT-KAUCZUK x2 DYSPERBIT	
6	ŚCIANA ŻELBETOWA	24cm
7	MASA ASFALT-KAUCZUK x2 DYSPERBIT	

Sf2

1		12cm
2	WEŁNA MINERALNA	8cm
3	MASA ASFALT-KAUCZUK x2 DYSPERBIT	
4	ŚCIANA ŻELBETOWA	24cm
5	MASA ASFALT-KAUCZUK x2 DYSPERBIT	

<p>Wszelkie prawa autorskie zastrzeżone. Reprodukacja bez zgody autorów zabroniona. Podstawa prawna: Ustawa z dnia 04-02-1994, Dz.U.Nr poz. 83 z dnia 23-02-1994</p>		<p>PAWEŁ PUDEŁKO 38-400 Krosno ul. Tkacka 28 NIP: 684 209 09 98 email: grupa_box@wp.pl tel: 698 691 636</p>		<p>GRUPA BOX ARCHITEKCI</p>
<p>Obiekt: Budowa budynku Urząd Gminy w Rymanowie oraz budowa budynku gospodarczo-garażowego wraz z budową miejsc postojowych oraz dróg dojazdowych</p>	<p>Projektant: mgr inż. arch. PAWEŁ PUDEŁKO nr upr. Rz/A-12/04</p>	<p>Podpis:</p>	<p>Treść rysunku: Detal D-19 cokół zewnętrznej, warstwowej ściany wentylowanej budynku urzędu gminy</p>	
<p>Adres: 38-480 Rymanów ul. Mitkowskiego, działki nr: 2450/4,2450/13,2450/14,2450/15, obręb ew. Rymanów</p>	<p>Asystent projektanta: mgr inż. arch. PIOTR PUDEŁKO mgr inż. arch. KRYSZTOF ORGANEK mgr inż. arch. MARCIN SALAMON</p>	<p>Podpis:</p>	<p>Stadium: Projekt wykonawczy</p>	
<p>Inwestor: Gmina Rymanów 38-480 Rymanów ul. Mitkowskiego 14a</p>	<p>Sprawdzający</p>	<p>Podpis:</p>	<p>Branża: ARCHITEKTURA</p>	
		<p>Data: marzec 2012</p>	<p>Skala: 1:10</p>	<p>Nr rysunku: A/56RA</p>