


PRZEKRÓJ PODŁUŻNY A – A  
Skala 1:50

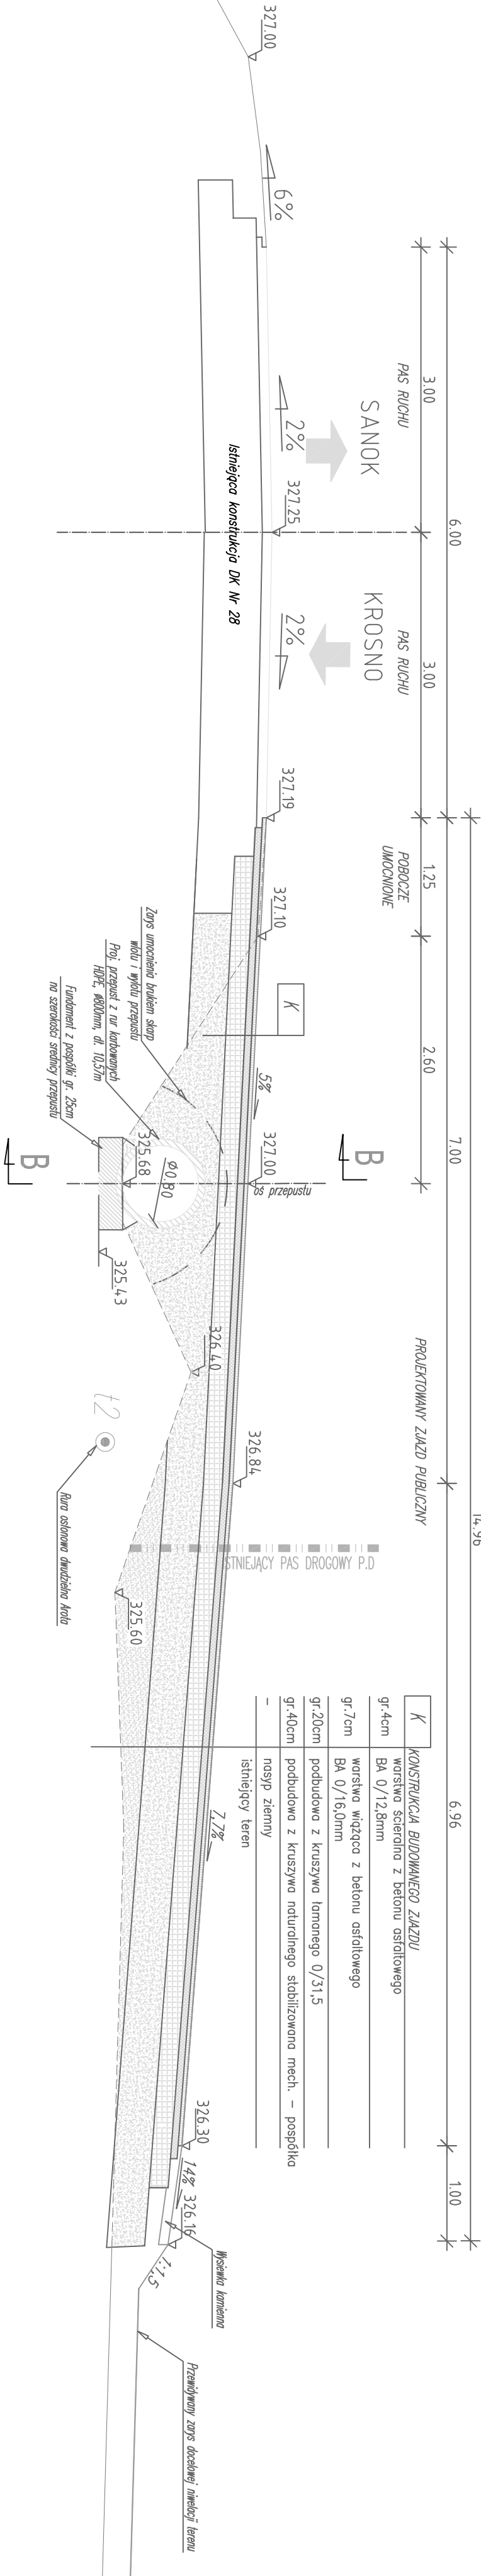

Inwestor:		Przebieg budowlany:		
P. JÓZEF SOŁTYSIK UL. KOLEJOWA 156 38+480 RYMANÓW		BUDOWA ZIAZDU PUBLICZNEGO Z DROGI KRAJOWEJ NR 28 ZATOR - MEDYKA W KM 249+404 STRONA LEWA NA DZIAŁCE NR EWID. 3226 DO DZIAŁKI NR EWID. 2530 W MIEJSCOWOŚCI RYMANÓW. *		
Faza opracowania:		Część:		
PROJEKT BUDOWLANY		RYSUNKOWA - PROJEKT ARCHITEKTONICZNO-BUDOWLANY		
Funkcja	Tytuł, imię, nazwisko	Nr. upraw. specjalność	Data	Podpis
Projektant	mgr inż. Bogusław Czarnik	upr. proj. 120/99	12.2011	—
Sprawdzający	—	—	—	—
Opracował	mgr inż. Piotr Plekto		12.2011	
Skala:	Tytuł rysunku:			Nr rysunku:
1:50	PRZEKRÓJ PODŁUŻNY A-A			3