

Początek opracowania


Granica opracowania

Projektowany wydzielony obwód oświetleniowy własność WO Wróblek Szlachecki ulica Sadowa

YAKY 4x35mm/2/ 249/296m

Istn stanowisko oświetleniowe Wróblek Szlachecki ulica Kolejowa

Miejsce przyłączenia projektowanego obwodu

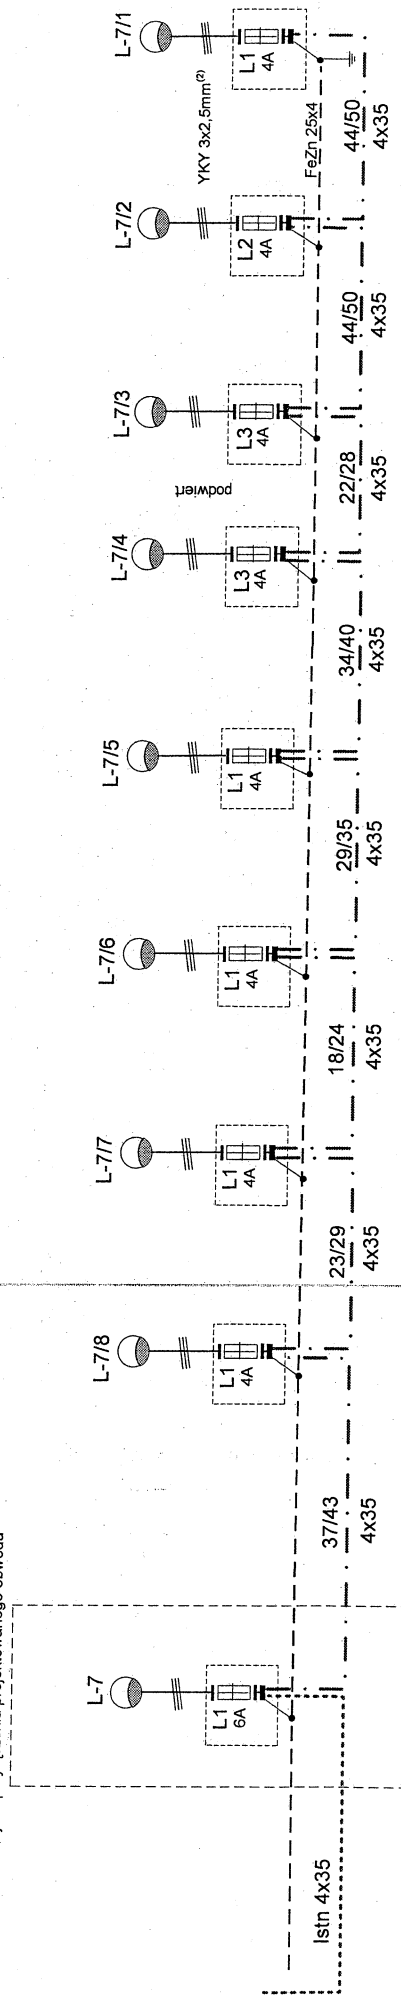

Parametry stanowiska oświetleniowego

L-7/1-7/8 projektowana oprawa oświetleniowa OPC-1/100W z kloszem malowanym żółtka/ ROSA

L-7/1-7/8 projektowany słup stanowisko aluminiowe SAL-6/ROSA na fundamencie prefabrykowanym B-50 z koszem zbrojeniovym Z-50

ZESTAWIENIE MONTAŻOWE RUR OSIŃONOWYCH LINII KABLOWEJ OŚWIETLENIA ULICZNEGO
OBIEKT : Oświetlenie uliczne ul.Sadowa Wróblík Szlacheckí Gmina Rymanów
Investor : Gmina Rymanów

Lp	Tor ów YAKY 4x35	Typ skrzyżowania	RURA OSŁONOWA AROTA			
			DVK 75	DVK 110	SRS 110	PS 110
			m	m	m	m
1	L7/1- L7/2	kanalizacja sanitarna	3			
2	L7/2- L7/3	kanalizacja sanitarna	3			
3		gaz	3			
4		kanalizacja sanitarna	2			
5	L7/3- L7/4	ulica Sadowa			5	
6	L7/4- L7/5	wjazd	8			
7	L7/5- L7/6	gaz	3			
8	L7/6- L7/7	ogrodzenie	1			
9	L7/7- L7/8	ogrodzenie	3			
10		kanalizacja sanitarna	4			
11	L7/8- L7/9	ogrodzenie	3			
12		gaz	3			
13		kabel teletechniczny	3			
			39	0	5	0