



ZMIANA MIEJSCOWEGO PLANU ZAGOSPODAROWANIA PRZESTRZENNEGO „RYMANÓW” uchwalonego Uchwałą Nr XL/387/06 Rady Miejskiej w Rymanowie z dnia 25 października 2006r.

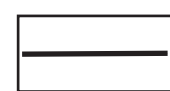
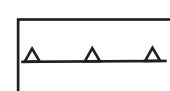
ogłoszonego w Dzienniku Urzędowym Województwa
Podkarpackiego z dnia 4 grudnia 2006, Nr 143, poz 2147 z późn. zm.

ZAŁĄCZNIK 1 CZĘŚĆ GRAFICZNA SKALA 1: 1000

Źródło: Państwowy Zasób Geodezyjny i Kartograficzny - Starosta Krośnieński
Licencja nr GG.....

OZNACZENIA:

OZNACZENIA OBOWIĄZUJĄCE:

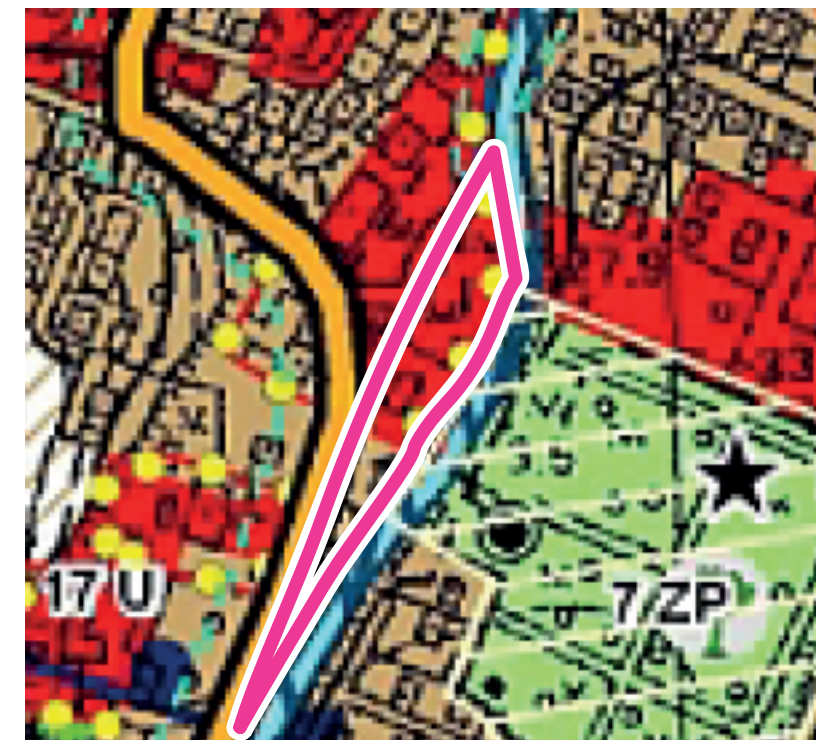
-  GRANICA OBSZARU
OBJETEGO ZMIANĄ PLANU
-  LINIE ROZGRANICZAJĄCE TERENY
O RÓŻNYM PRZEZNACZENIU
LUB RÓŻNYCH ZASADACH
GOSPODAROWANIA
-  NIEPRZEKRACZALNA
LINIA ZABUDOWY
-  **UA4.1** TEREN ZABUDOWY USŁUGOWEJ
- USŁUGI ADMINISTRACJI

OZNACZENIA INFORMACYJNE:

-  STREFA OCHRONY KONSERWATORSKIEJ „A”
(wyznaczona w obowiązującym MPZP
„RYMANÓW”)
-  **KD-Z** TERENY KOMUNIKACJI - DROGA ZBIORCZA
(wyznaczone w obowiązującym MPZP
„RYMANÓW”, poza granicą zmiany)

Teren objęty zmianą planu zlokalizowany jest w granicach
krajobrazu o kodzie 18-513.69-41, wyznaczonego w audycie
krajobrazowym województwa podkarpackiego

WYRYS STUDIUM UWARUNKOWAŃ I KIERUNKÓW ZAGOSPODAROWANIA PRZESTRZENNEGO GMINY RYMANÓW KIERUNKI ZAGOSPODAROWANIA PRZESTRZENNEGO (fragment rysunku jednolitego)



 GRANICA OBSZARU OBJĘTEGO ZMIANĄ PLANU

WYBRANE OZNACZENIA Z LEGENDY (rysunku jednolitego) Kierunkowa struktura zagospodarowania przestrzennego gminy: Tereny kontynuacji i uzupełnień zabudowy

-  **MN** zabudowa mieszkaniowa jednorodzinna
-  **U** zabudowa usługowa (w tym usługi publiczne)
-  **ZP** tereny zieleni urządzonej

Obiekty i obszary dziedzictwa kulturowego i zabytków

-  Obiekty wpisane do rejestru zabytków nieruchomych województwa podkarpackiego

Strefy konserwatorskie

Obiekty i obszary chronione na podstawie przepisów odrębnych

-  Główny zbiornik wód podziemnych nr 432

Systemy komunikacji i infrastruktury technicznej

-  Drogi wojewódzkie, klasa tech. Z

-  Ścieżki rowerowe

Pozostałe oznaczenia rysunku

-  Cieki wodne