



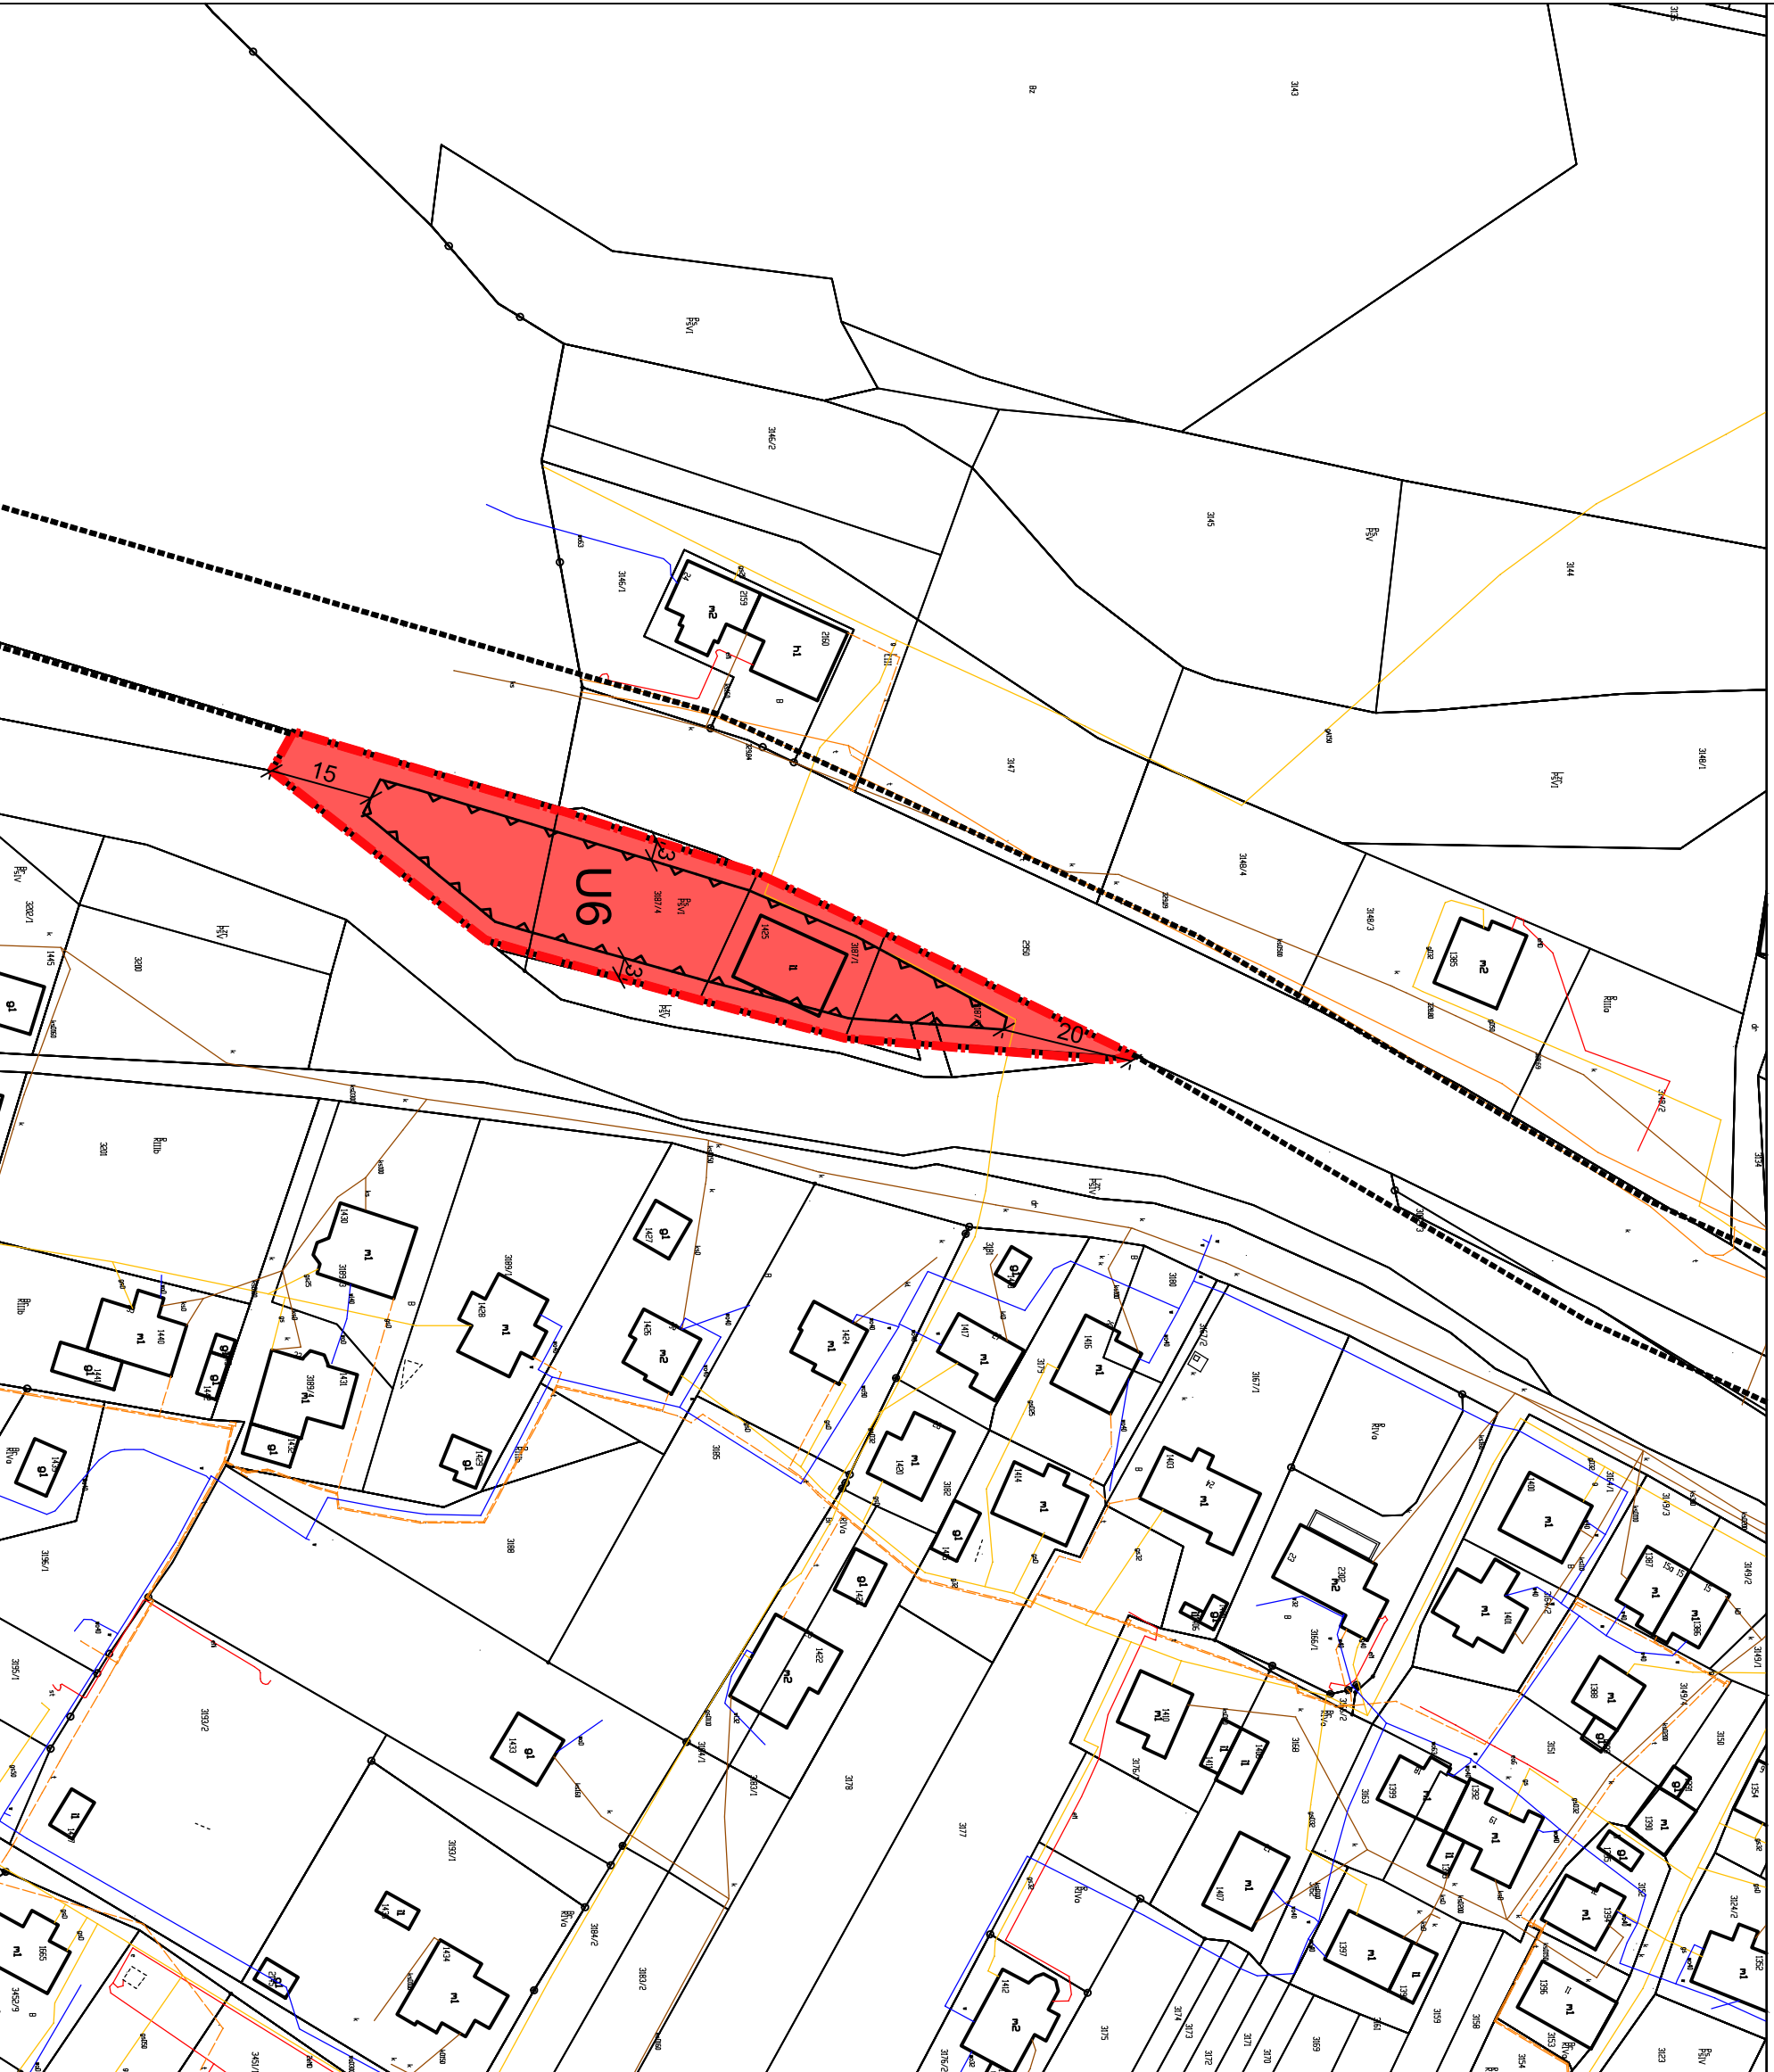

WRYKS ZE STUDIUM UMARUNKOWAŃ I KIERUNKÓW ZAGOSPODAROWANIA PRZESTRZENNEGO GMINY RYMANÓW

Granica terenów objętych zmianą miejscowego planu

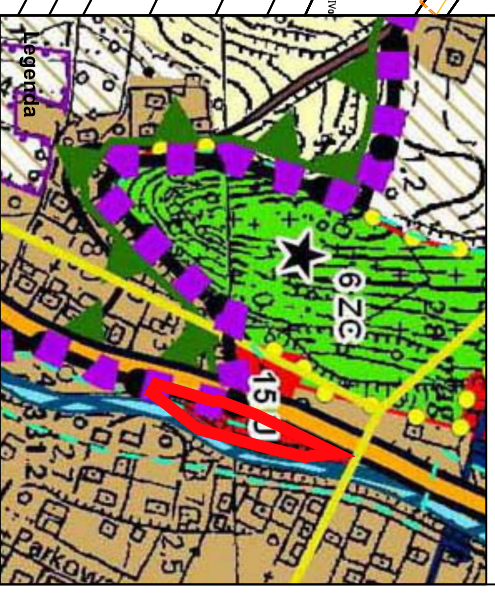

	Oznaczenia:
	Granica gędczyzna miasta
	Tereny kontynuacji i uzupełnień zabudowy
	MN zabudowa mieszkaniowej jednorodzinna
	UC zabudowa usługowa (w tym usługi publiczne)
	ZC tereny cmentarzysk
	Tereny wskazane pod rozwój:
	MN zabudowy mieszkaniowej jednorodzinnej
	Objekty i obszary chronione na podstawie przepisów ochrony przyrody
	Obszar chronionego krajobrazu Beskidu Niskiego
	Objekty i obszary dziedzictwa kulturowego i zabytków
	Objekty wpisane do rejestru zabytków narodowych województwa podkarpackiego
	Świeży koneswaliński (na rysunku w części eksplozji studium)
	Objekty i obszary chronione na podstawie przepisów odrębnych
	Obszary szczególnego zagrożenia powodzią
	Granice stref ochrony uzdrowiskowej (uszczegółowienie na rysunku umarunkowań) dla strefy "A" obejmujące stacjonarne mppz na podstawie przepisów odrębnych
	Systemy komunikacji i infrastruktury technicznej
	System elektroenergetyczny
	System zaopatrzenia w gaz
	Systemy wodociągowe (uszczegółowienie na rysunku umarunkowań)
	Pozostałe oznaczenia rysunku
	Cieki wodne
LEGENDA	
OZNACZENIA STANOWIĄCE USTALENIA OBOWIĄZUJĄCE PLANU	
	GRANICE OBSZARU OBJĘTEGO USTALENIAMI ZMIANY PLANU
	LINIE ROZGRANICZAJĄCE TERENY O RÓŻNYM PRZEZNACZENIU LUB RÓŻNYCH ZASADACH ZAGOSPODAROWANIA
	NIEPRZEKRAČAZALNE LINIE ZABUDOWY
	TERENY ZABUDOWY USŁUGOWEJ
OZNACZENIA STANOWIĄCE INFORMACJE DODATKOWE PLANU - POZA OPRACOWANIEM	
	TERENY KOMUNIKACJI DROGOWEJ