

# ZMIANA MIEJSCOWEGO PLANU ZAGOSPODAROWANIA PRZESTRZENNEGO "RYMANÓW ZDRÓJ" - ETAP I - część 3

uchwalonego Uchwałą Nr XXXIX/380/06 Rady Miejskiej w Rymanowie z dnia 11 września 2006 r. ogłoszonego w Dz.Urz.Woj. Podkarpackiego z dnia 20 października 2006 r. Nr 129 poz. 1767 z późn. zm.



ZALĄCZNIK NR 1 DO UCHWAŁY NR ..... RADY MIEJSKIEJ W RYMANOWIE Z DNIA ..... 2017 R.

SKALA 1:1 000



WYRYS ZE STUDIUM UWARUNKOWAŃ I KIERUNKÓW ZAGOSPODAROWANIA PRZESTRZENNEGO GMINY RYMANÓW

Granica terenów objętych zmianą miejscowego planu

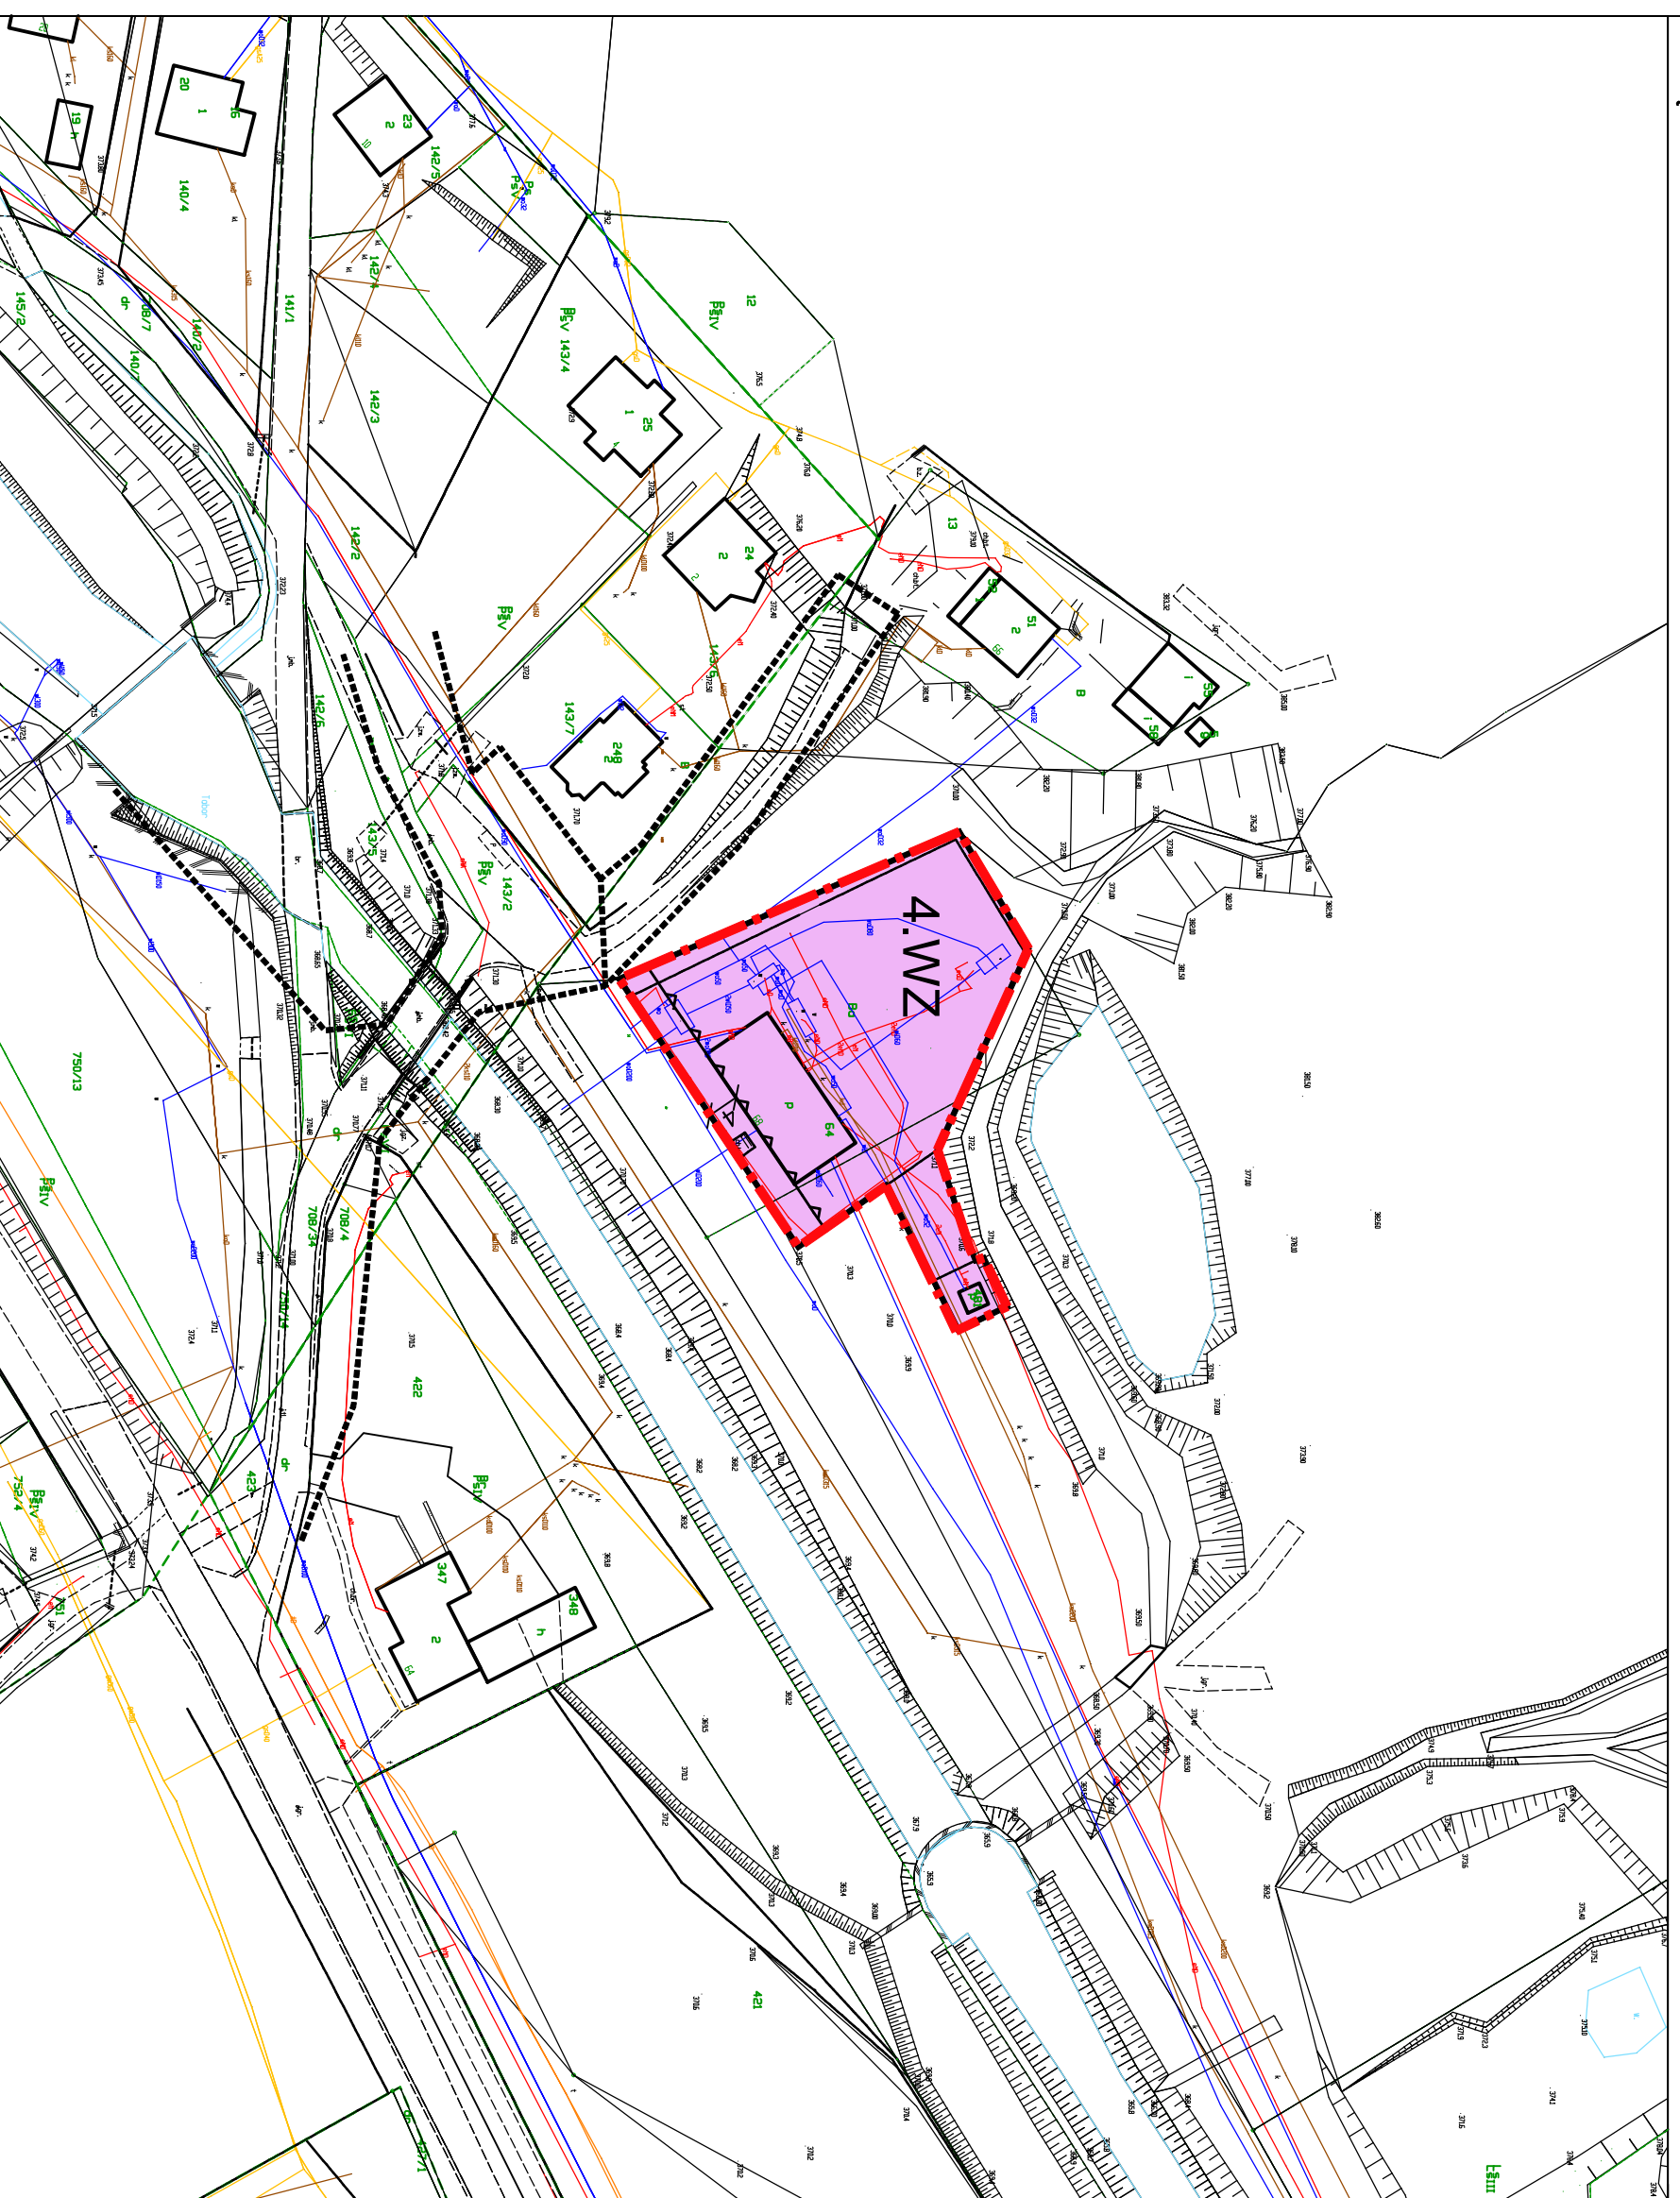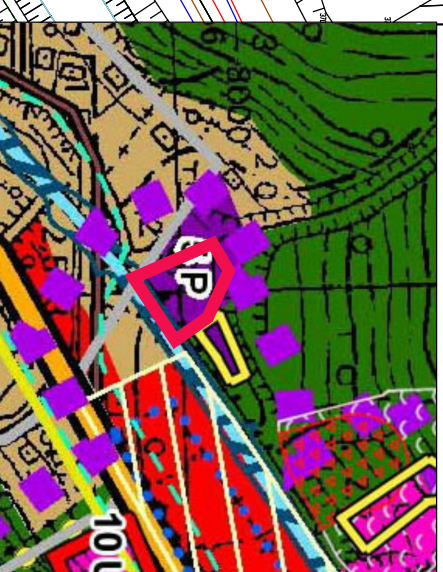

- granice obszarów objętych zmianą studium (uchwaloną w/w uchwałą) - poszerzenie terenów SP i SIUZ
- osuwisko nieskrywane
- osuwisko aktywne
- U zabudowa usługowa (w tym usługi publiczne)
- UZ zabudowa uzdrowska
- US tereny sportu i rekreacji
- IP zabudowa przemysłowa, składów i magazynów
- LS tereny leśne
- Granice stref ochrony uzdrowskiej (uszczegółowienie na rysunku uwarunkowań)
- Drogi wojewódzkie, klasa tech. 2
- ◆ Trafostacje
- Pas technologiczny od linii elektroenergetycznych
- Zasięg aglomeracji sieciowej

## LEGENDA

OZNACZENIA STANOWIĄCE USTALENIA OBYWIAZUJĄCE PLANU

- GRANICE OBSZARU OBJĘTEGO USTALENIAMI ZMIANY PLANU
- LINIE ROZGRANICZAJĄCE TERENY O RÓŻNYM PRZEZNACZENIU LUB RÓŻNYCH ZASADACH ZAGOSPODAROWANIA
- NIEPRZEKRACZALNE LINIE ZABUDOWY
- 4.WZ TERENY PRZEPŁYWU WODY MINERALNEJ WRAZ Z ODWIERCIAMI

OZNACZENIA STANOWIĄCE USTALENIA INFORMACYJNE PLANU

- ZWYMIAROWANE WZAJEMNE ODLEGŁOŚCI ELEMENTÓW ZAGOSPODAROWANIA

OZNACZENIA STANOWIĄCE INFORMACJE DODATKOWE PLANU - POZA OPRACOWANIEM

- TERENY KOMUNIKACJI DROGOWEJ