

**UCHWAŁA NR VIII/108/19
RADY MIEJSKIEJ W RYMANOWIE**

z dnia 29 marca 2019 r.

**w sprawie przystąpienia do sporządzenia Miejscowego Planu Zagospodarowania
Przestrzennego "MILCZA/2019".**

Na podstawie art. 18 ust. 2 pkt 15 ustawy z dnia 8 marca 1990 r. o samorządzie gminnym (t.j. Dz.U. z 2019 r. poz. 506) oraz art. 14 ust. 1 ustawy z dnia 27 marca 2003 r. o planowaniu i zagospodarowaniu przestrzennym (t.j. Dz.U. z 2018 r. poz. 1945 z późn. zm.)

**Rada Miejska w Rymanowie
uchwala, co następuje:**


§ 1. Przystępuje się do sporządzenia Miejscowego Planu Zagospodarowania Przestrzennego „Milcza/2019”.

§ 2. Przedmiotem Miejscowego Planu Zagospodarowania Przestrzennego „Milcza/2019” będzie obszar wskazany na załączniku graficznym, który stanowi integralną częścią niniejszej uchwały.

§ 3. Wykonanie Uchwały zleca się Burmistrzowi Gminy Rymanów.

§ 4. Uchwała wchodzi w życie z dniem podjęcia.

KIERUNKI ZAGOSPODAROWANIA PRZESTRZENNEGO
(fragment rysunku Studium)
skala 1:10 000

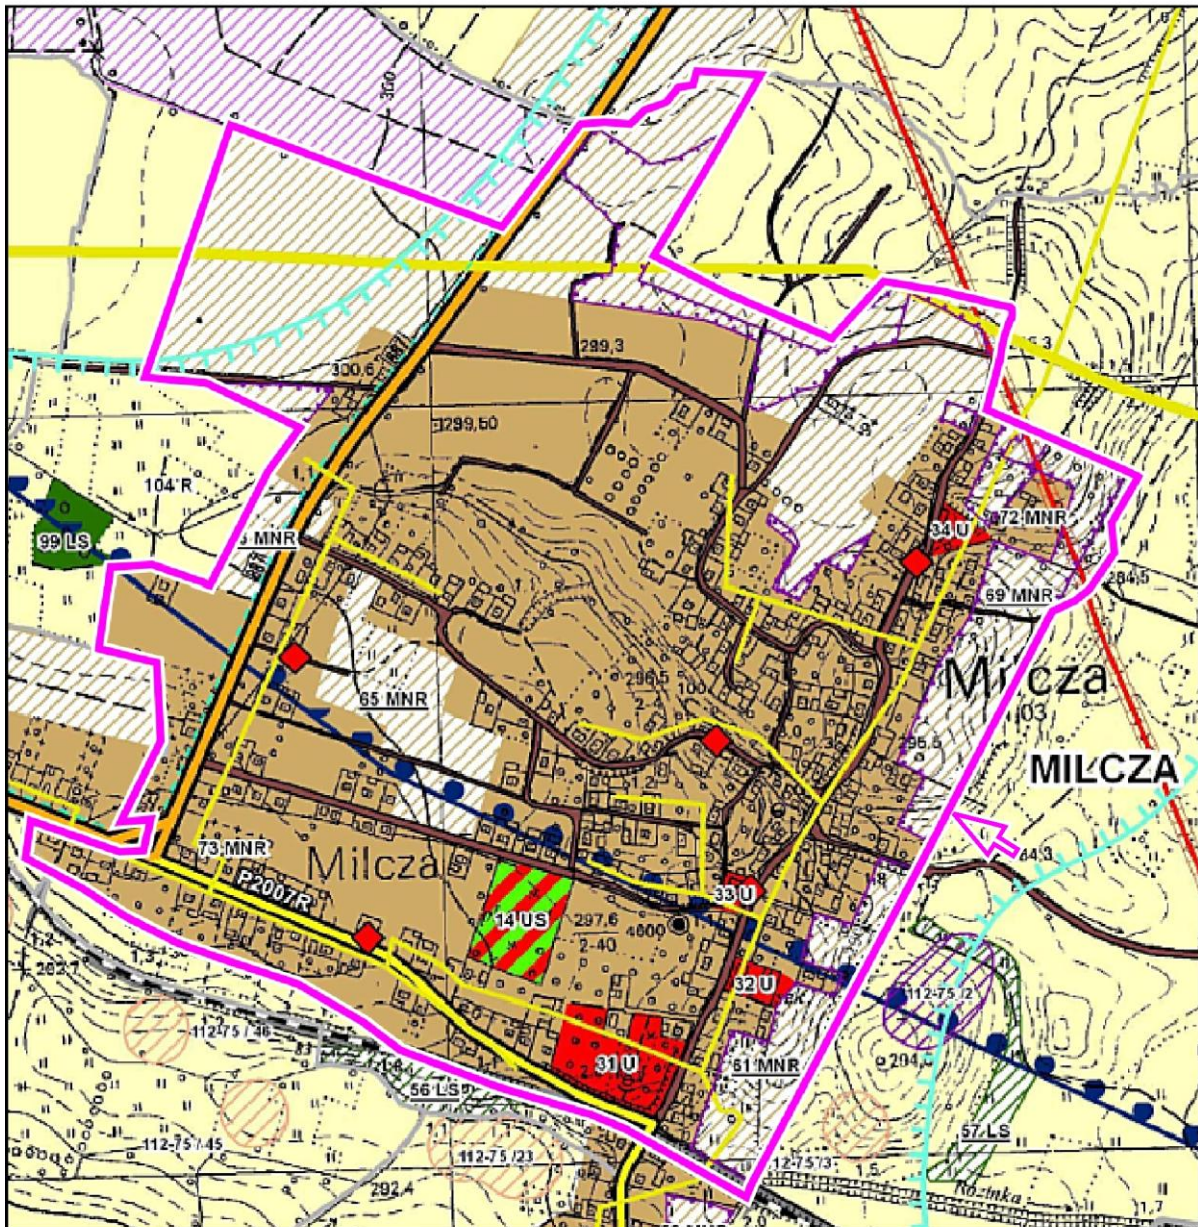

GRANICA OBSZARU OBJĘTYEGO UCHWAŁĄ