

**UCHWAŁA NR XII/153/19
RADY MIEJSKIEJ W RYMANOWIE**

z dnia 2 sierpnia 2019 r.

w sprawie wyrażenia zgody na odpłatne nabycie na rzecz Gminy Rymanów nieruchomości niezabudowanej, położonej w obrębie ewidencyjnym Rymanów.

Na podstawie art. 18 ust.2 pkt.9 lit. „a” ustawy z dnia 8 marca 1990 roku o samorządzie gminnym /t.j. Dz.U.2019.506 z późn.zm./ oraz art.13 ust.1 ustawy z dnia 21 sierpnia 1997 roku o gospodarce nieruchomościami /t.j. Dz.U.2018.2204 z późn. zm./ -

**Rada Miejska w Rymanowie
uchwała, co następuje :**

§ 1. Wyraża się zgodę na odpłatne nabycie na rzecz Gminy Rymanów nieruchomości niezabudowanej, oznaczonej w operacie ewidencji gruntów jako działka nr 3507/2 o pow. 0,0247 ha, położona w obrębie ewidencyjnym Rymanów.


§ 2. Wykonanie uchwały powierza się Burmistrzowi Gminy Rymanów.

§ 3. Uchwała wchodzi w życie z dniem podjęcia.

Mapa z projektem podziału nieruchomości – dz. 3507

opracowanym w trybie przepisów ustawy o gospodarce nieruchomościami

godło mapy: 7.114.28.10.4; skala 1 : 1000

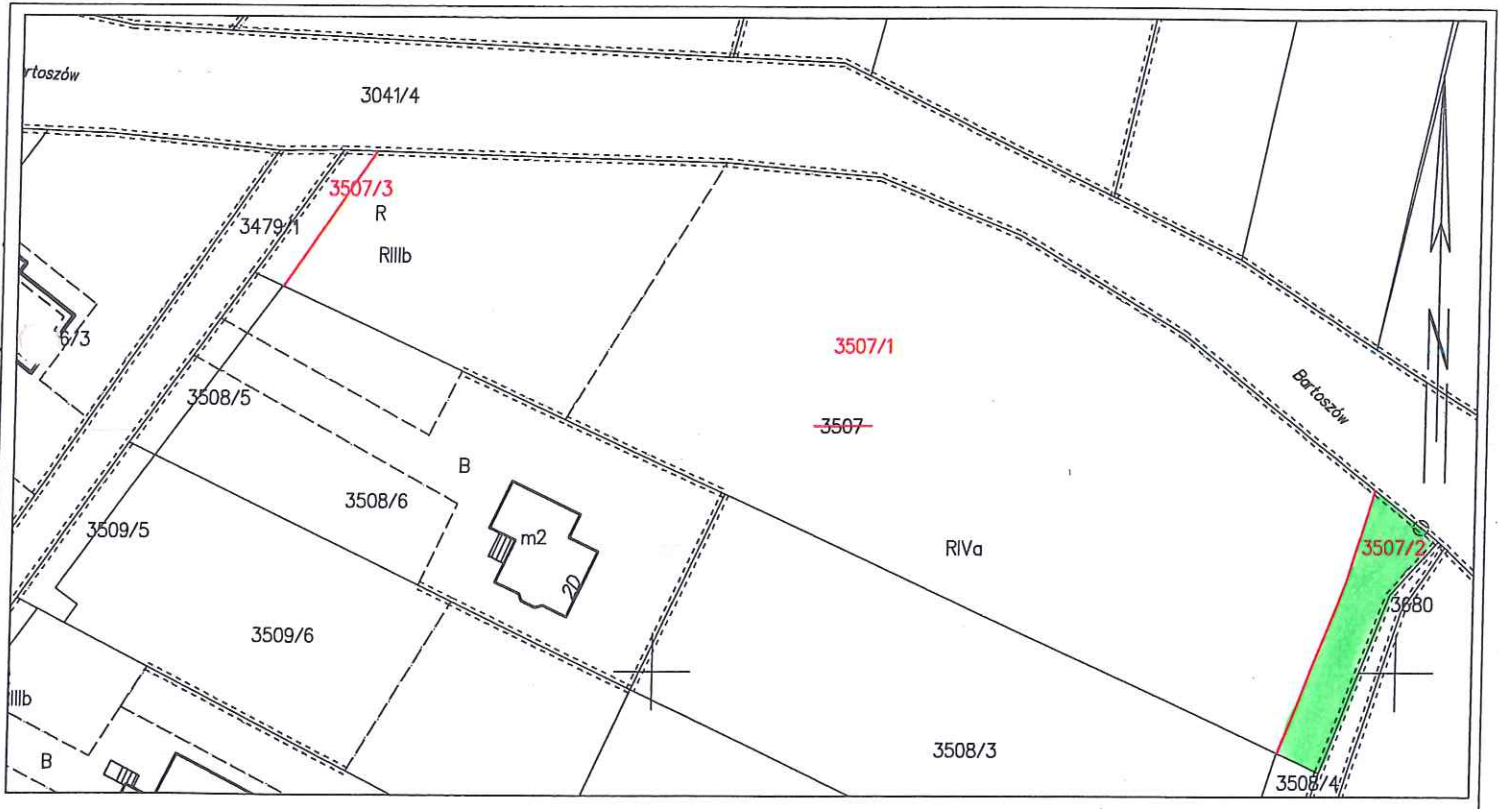

WYKAZ ZMIAN GRUNTOWYCH

Poz. rejestr grunt.	Tytuł Własności	Numer działki	Użytek Klasa	STAN DOTYCHCZASOWY			STAN NOWY					
				Powierzchnia			Numer Działki	Użytek Klasa	Powierzchnia			
				ha	a	m ²			ha	a	m ²	
G497	KS1K/00087485/9	3507	RIIIb	0	13	36	3507/1	RIIIb	0	12	56	
			RIVa	0	46	97		RIVa	0	44	50	
				0	60	33		3507/2	RIVa	0	02	47
								3507/3	RIIIb	0	00	80

Wykonał:
 Nr ewid. zgłoszenia: 6640.567.2019
 L.ks.rob.: 2514/3/1/2019

GEODETA UPRAWNIONY
mgr inż. Stanisław Szczepanik
 38-400 Krosno, ul. Okrzei 106
 Nr upr. 2514, tel. 505-178-873

Niniejszy projekt podziału nieruchomości został zatwierdzony decyzją nr... **RF. 6231.18.2019** z dnia... **31.05.2019** podpis *[podpis]* upoważnionej osoby. **BURMISTRZ GMINY**

Poświadczam, że niniejszy dokument został opracowany w wyniku prac geodezyjnych i kartograficznych, których rezultaty zawiera operat techniczny wpisany do ewidencji materiałów państwowego zasobu geodezyjnego i kartograficznego

Organ prowadzący państwowy zasob geodezyjny i kartograficzny	STAROSTA KROŚNIENSKI
Identyfikator ewidencyjny materiału zasobu - operatu technicznego	P. 1807.2019.1460
Data wpisania operatu technicznego do ewidencji materiałów zasobu	16-05-2019
Imię i nazwisko i podpis osoby reprezentującej organ	<i>[podpis]</i> Kierownik Powiatowego Ośrodka Dokumentacji Geodezyjnej i Kartograficznej