

**UCHWAŁA NR XXXI/223/2026
RADY MIEJSKIEJ W RYMANOWIE**

z dnia 27 marca 2026 r.

w sprawie wzniesienia pomnika (głazu) z tablicą.

Na podstawie art. 18 ust. 2 pkt 13 ustawy z dnia 8 marca 1990 r. o samorządzie gminnym (t.j. Dz. U. z 2025 r. poz. 1153, ze zmianami)

**Rada Miejska w Rymanowie
uchwała co następuje:**

§ 1. 1. Wyraża się zgodę na wzniesienie pomnika upamiętniającego setną rocznicę śmierci Anny z Działyńskich Potockiej.

2. Pomnik wzniesiony zostanie na części działki o nr ewidencyjnym 248, obręb ewidencyjny Posada Górna, której właścicielem jest Gmina Rymanów - na terenie Zespołu Szkół Publicznych w Posadzie Górnej.

3. Pomnik przybierze formę kamienia z tablicą pamiątkową.

4. Integralną część uchwały stanowią załączniki:

- nr 1 – zawierający lokalizację pomnika,
- nr 2 - przedstawiający treść tablicy pamiątkowej.


§ 2. Wykonanie uchwały powierza się Burmistrzowi Gminy Rymanów.

§ 3. Uchwała wchodzi w życie z dniem podjęcia.

Przewodniczący Rady
Miejskiej w Rymanowie

Józef Kijowski

Załącznik nr 1 do uchwały nr XXXI/223/2026
Rady Miejskiej w Rymanowie
z dnia 27 marca 2026 r.

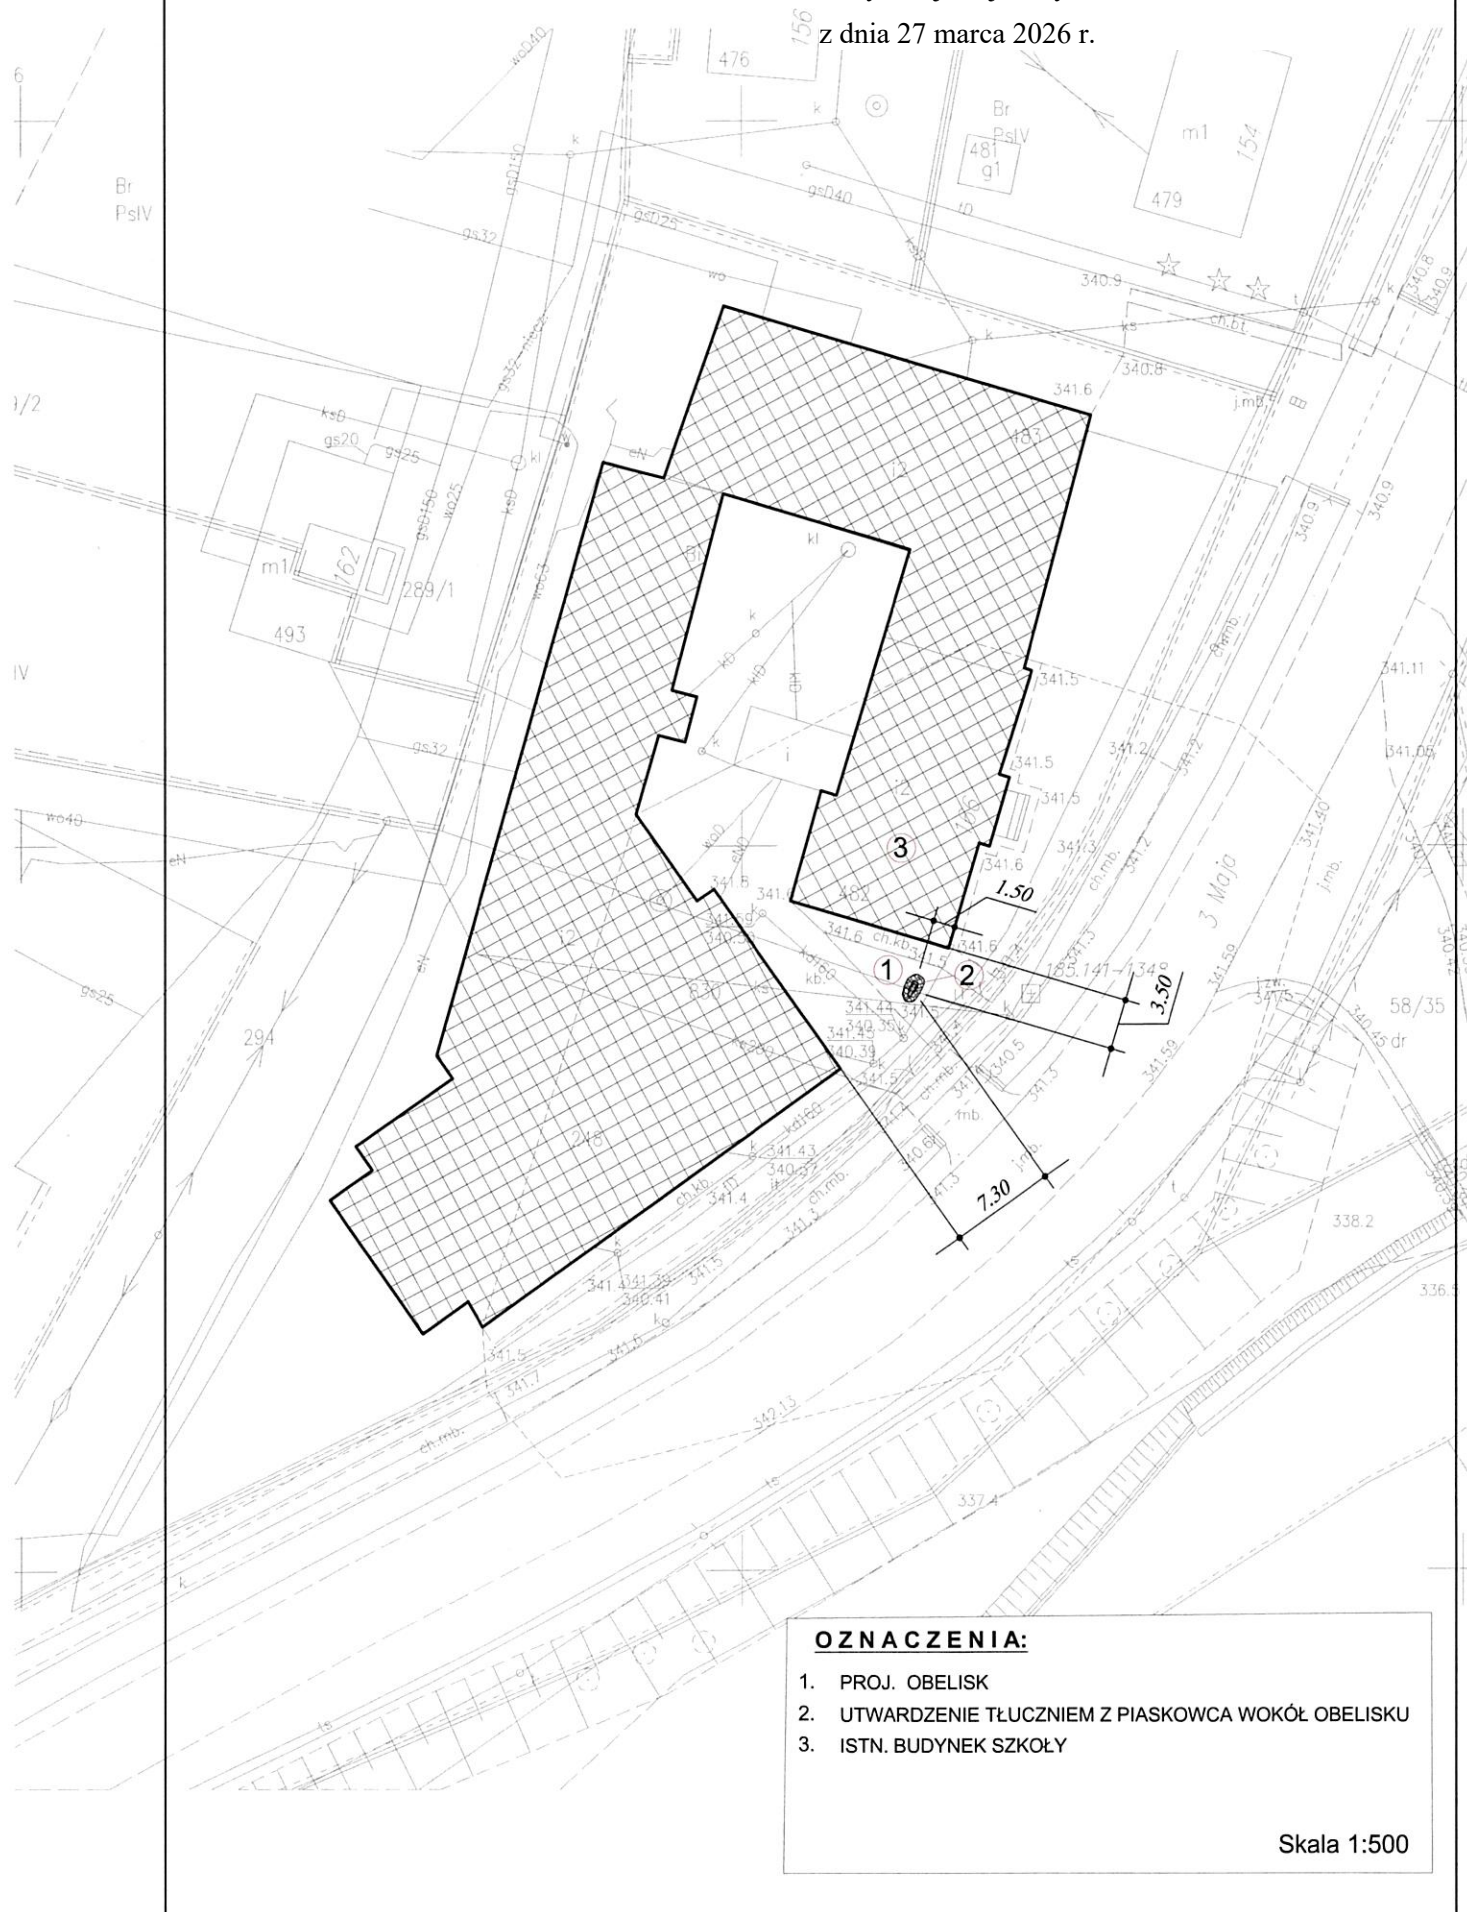

OZNACZENIA:

1. PROJ. OBELISK
2. UTWARDZENIE TŁUCZNIEM Z PIASKOWCA WOKÓŁ OBELISKU
3. ISTN. BUDYNEK SZKOŁY

Skala 1:500

Treść napisu wraz z wizualizacją:

Załącznik nr 2 do uchwały nr XXXI/223/2026
Rady Miejskiej w Rymanowie

z dnia 27 marca 2026 r.

W hołdzie
ANNIE Z DZIAŁYŃSKICH POTOCKIEJ
Patronce Szkoły Podstawowej z Posadzie Górnej
w 100. rocznicę śmierci

Spółeczność Szkoły

2 czerwca 2026 r.

Prosimy zatem o wydanie opinii na aktualny projekt tablicy wraz z napisem.

Projekt tablicy.



Orientacyjny wymiar tablicy: 30 x 45 cm.

Materiał: kompozyt dibond