


# ZAŁĄCZNIK GRAFICZNY DO UCHWAŁY RADY MIEJSKIEJ W RYMANOWIE

Nr XXVIII/283/09 z dnia 27.04.2009r.

WYRYS z OBOWIĄZUJĄCEGO MPZP  
skala 1:2000

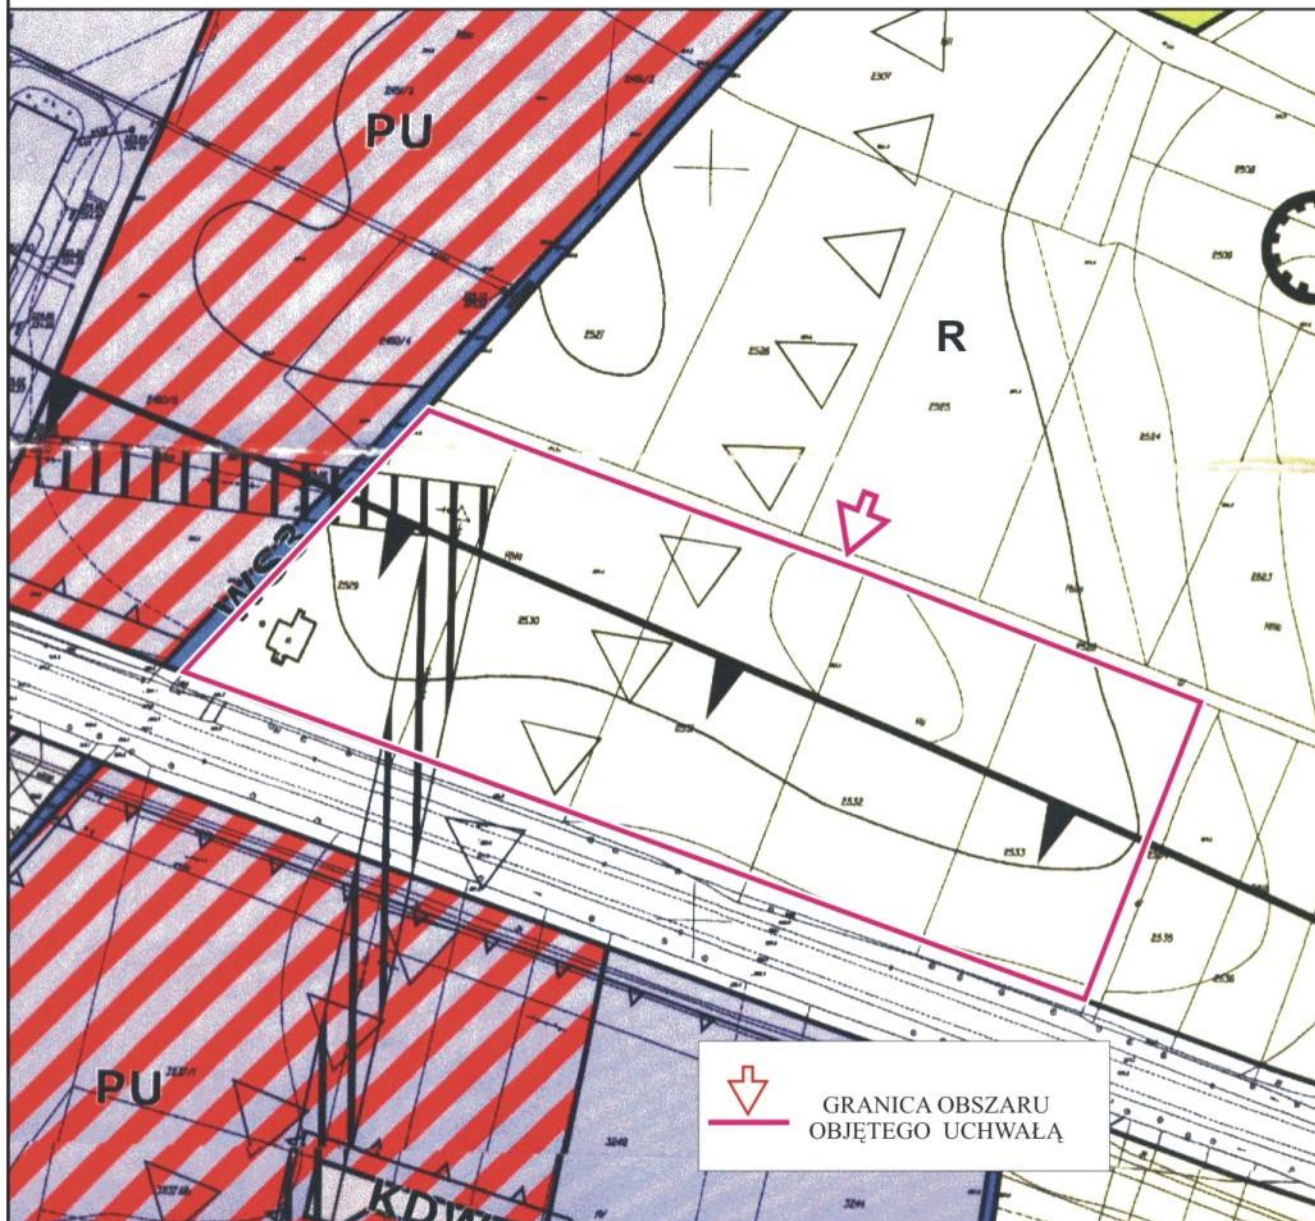

**PU** TERENY ZABUDOWY PRODUKCYJNO-USŁUGOWEJ

**R** TERENY ROLNICZE