

**UCHWAŁA NR XLV/407/17**

**RADY MIEJSKIEJ W RYMANOWIE**

**z dnia 27 października 2017 r.**

w sprawie przystąpienia do sporządzenia

**MIEJSCOWEGO PLANU ZAGOSPODAROWANIA  
PRZESTRZENNEGO „Rudawka Rymanowska 1/2017”**

Działając na podstawie art.18 ust.2 pkt. 5 ustawy z dnia 8 marca 1990r. o samorządzie gminnym (Dz.U. z 2017 r. poz. 1875 z późn. zm.) oraz art. 14 ust. 1 i art. 17 ustawy z dnia 27 marca 2003r. o planowaniu i zagospodarowaniu przestrzennym (Dz.U. z 2017 r. poz. 1073 z późn.zm.)

**RADA MIEJSKA w RYMANOWIE**  
uchwala, co następuje:

§1

Przystąpić do sporządzenia **Miejscowego Planu Zagospodarowania Przestrzennego „Rudawka Rymanowska 1/2017”**.

§2

Przedmiotem opracowania Miejscowego Planu Zagospodarowania Przestrzennego **„Rudawka Rymanowska 1/2017”** będzie teren wskazany na załączniku graficznym, który stanowi integralną częścią niniejszej uchwały.

§3


Wykonanie Uchwały zleca się Burmistrzowi Gminy Rymanów.

§4

Uchwała wchodzi w życie z dniem podjęcia.

**WICEPRZEWODNICZĄCY  
RADY MIEJSKIEJ W RYMANOWIE**  
*Andrzej Pitrus*

**KOPIA MAPY EWIDENCYJNEJ**  
skala 1: 5000

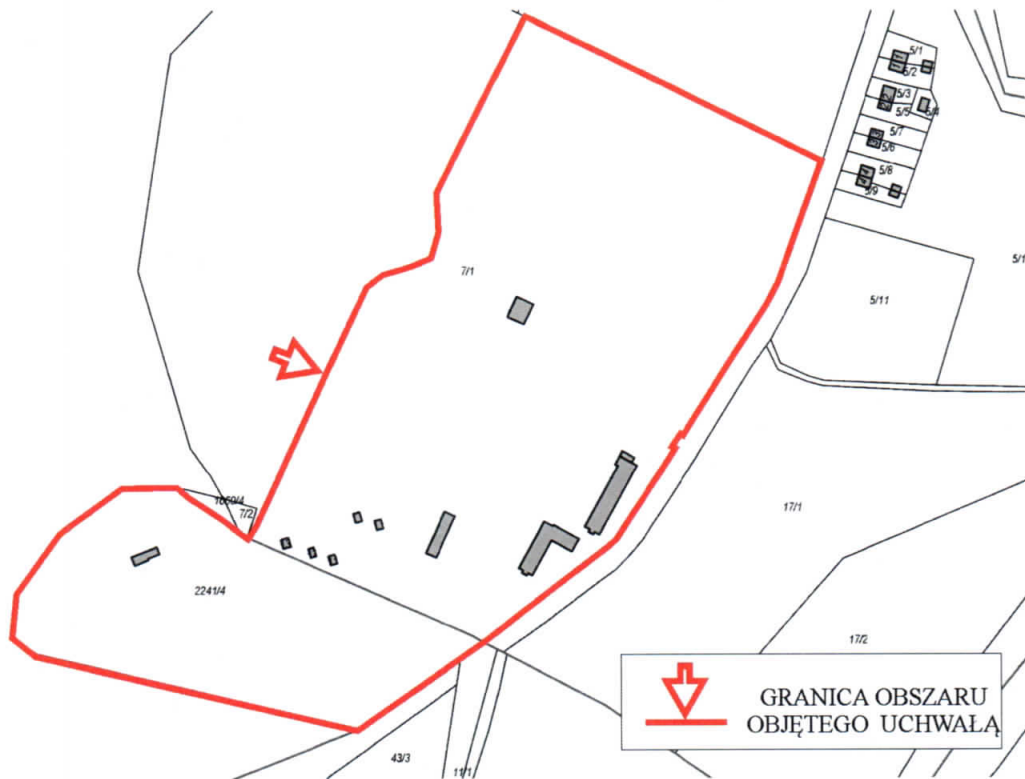

**WICEPRZEWODNICZĄCY**  
**RADY MIEJSKIEJ W RYMANOWIE**

*Andrzej Pitrus*