

UCHWAŁA NR XLI /430/10

RADY MIEJSKIEJ W RYMANOWIE

z dnia 23 kwietnia 2010 r.

w sprawie przystąpienia do sporządzenia zmiany
MIEJSCOWEGO PLANU ZAGOSPODAROWANIA PRZESTRZENNEGO „RYMANÓW ZDRÓJ”

Na podstawie art.18 ust.2 pkt. 15 ustawy z dnia 8 marca 1990r. o samorządzie gminnym (Dz. U. z 2001 r. Nr 142 poz.1591z późniejszymi zmianami) oraz art. 14 ust. 1 ustawy z dnia 27 marca 2003r. o planowaniu i zagospodarowaniu przestrzennym (Dz. U. Nr 80 poz.717 z późniejszymi zmianami)

RADA MIEJSKA w RYMANOWIE

postanawia:

§1

Przystąpić do sporządzenia zmiany **Miejscowego Planu Zagospodarowania Przestrzennego „Rymanów Zdrój”** uchwalonego Uchwałą Nr XXXIX/380/06 Rady Miejskiej w Rymanowie z dnia 11 września 2006 r, ogłoszonego w Dzienniku Urzędowym Województwa Podkarpackiego Nr 129 z dnia 20 października 2006 r, poz. 1767.

§2

Przedmiotem zmiany Miejscowego Planu Zagospodarowania Przestrzennego „Rymanów Zdrój” będzie wyznaczenie terenów zabudowy usługowej w obszarze określonym na załączniku graficznym, stanowiącym integralną część niniejszej uchwały,.

§3


Wykonanie Uchwały zleca się Burmistrzowi Gminy Rymanów.

§4

Uchwała wchodzi w życie z dniem podjęcia.

**ZAŁĄCZNIK GRAFICZNY DO UCHWAŁY
RADY MIEJSKIEJ W RYMANOWIE
NR XLI/430/10 z dnia 23 kwietnia 2010 r**

(WYRYS z OBOWIĄZUJĄCEGO MPZP)
skala 1: 2000

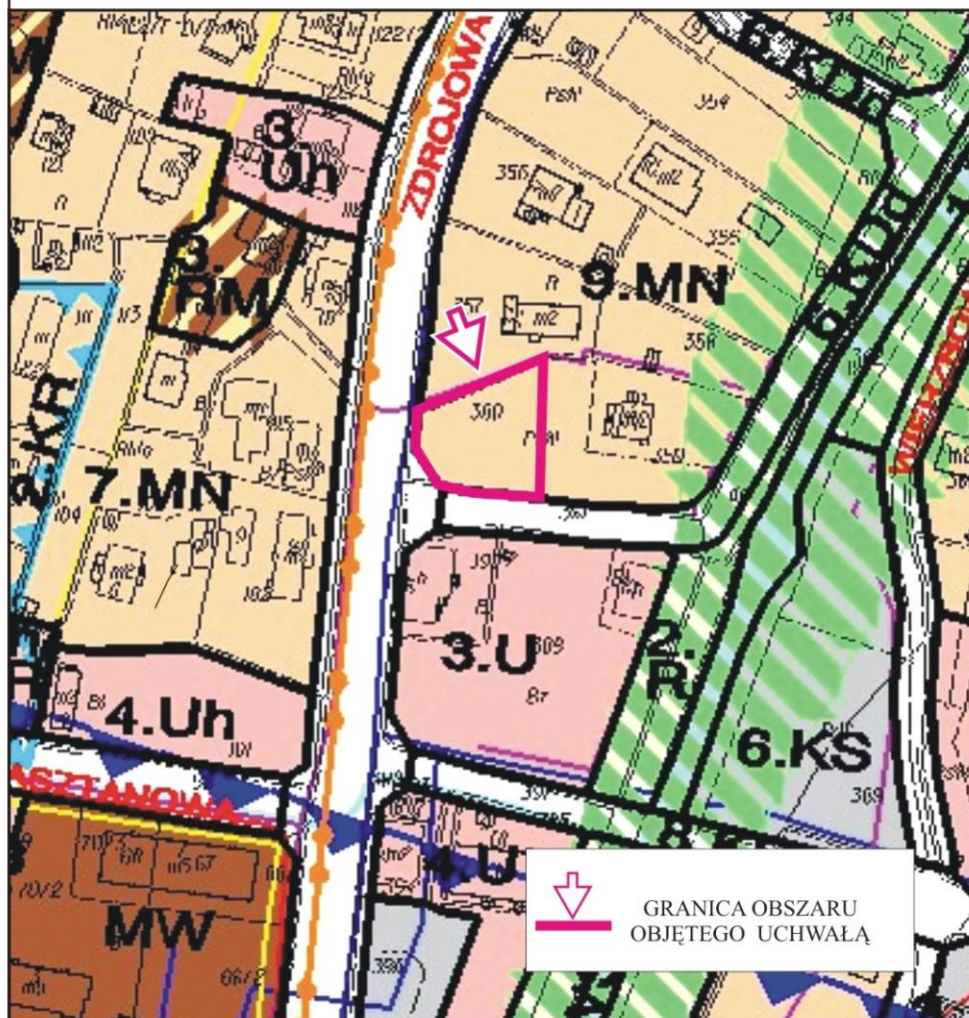

WYBRANE OZNACZENIA:

TERENY ZABUDOWY MIESZKANIOWEJ

MW	TERENY ZABUDOWY MIESZKANIOWEJ WIELORODZINNEJ
1.MN - 47.MN	TERENY ZABUDOWY MIESZKANIOWEJ JEDNORODZINNEJ

TERENY ZABUDOWY USŁUGOWEJ

1.Uh - 5.Uh/2KR	TERENY ZABUDOWY USŁUGOWEJ (USŁUGI HOTELOWE)
1.U - 5.U 3.U/1.KR 7.U - 9.U	TERENY ZABUDOWY USŁUGOWEJ (USŁUGI KOMERCYJNE)