

**UCHWAŁA NR V/76/19
RADY MIEJSKIEJ W RYMANOWIE**

z dnia 18 stycznia 2019 r.

**w sprawie przystąpienia do sporządzenia zmiany Miejscowego Planu Zagospodarowania
Przestrzennego "RYMANÓW".**

Działając na podstawie art. 18 ust. 2 pkt 15 ustawy z dnia 8 marca 1990 r. o samorządzie gminnym (Dz. U. z 2018 r., poz. 994 z późn. zm.) oraz art. 14 ust. 1, 2 i art. 27 ustawy z dnia 27 marca 2003 r. o planowaniu i zagospodarowaniu przestrzennym (Dz. U. z 2018 r., poz. 1945)

**Rada Miejska w Rymanowie
uchwała, co następuje:**

§ 1. Przystąpić do sporządzenia zmiany MIEJSCOWEGO PLANU ZAGOSPODAROWANIA PRZESTRZENNEGO „RYMANÓW” uchwalonego Uchwałą Nr XL/387/06 Rady Miejskiej w Rymanowie z dnia 25 października 2006 r., opublikowanego w Dzienniku Urzędowym Województwa Podkarpackiego nr 143, poz. 2147 z dnia 4 grudnia 2006 r. - z późniejszymi zmianami.

§ 2. Przedmiotem zmiany planu wymienionego w § 1, są obszary oznaczone na załącznikach graficznych nr 1 i nr 2 do niniejszej uchwały. Celem zmiany miejscowego planu zagospodarowania przestrzennego wymienionego w § 1, jest wyznaczenie terenów pod usługi, handel i produkcję.

§ 3. Zakres ustaleń zmiany planu będzie zgodny z zakresem określonym w art. 15 ust. 2 ustawy o planowaniu i zagospodarowaniu przestrzennym.

§ 4. Wykonanie Uchwały zleca się Burmistrzowi Gminy Rymanów.


§ 5. Uchwała wchodzi w życie z dniem podjęcia.

**PRZEWODNICZĄCY
Rady Miejskiej w Rymanowie**


Andrzej Pitrus

**ZAŁĄCZNIK GRAFICZNY NR 1 DO UCHWAŁY NR V/76/19
RADY MIEJSKIEJ W RYMANOWIE Z DNIA 18 STYCZNIA 2019 R.**

**GRANICA OBSZARU OBJĘTEGO ZMIANĄ MIEJSCOWEGO PLANU
ZAGOSPODAROWANIA PRZESTRZENNEGO - "RYMANÓW"**

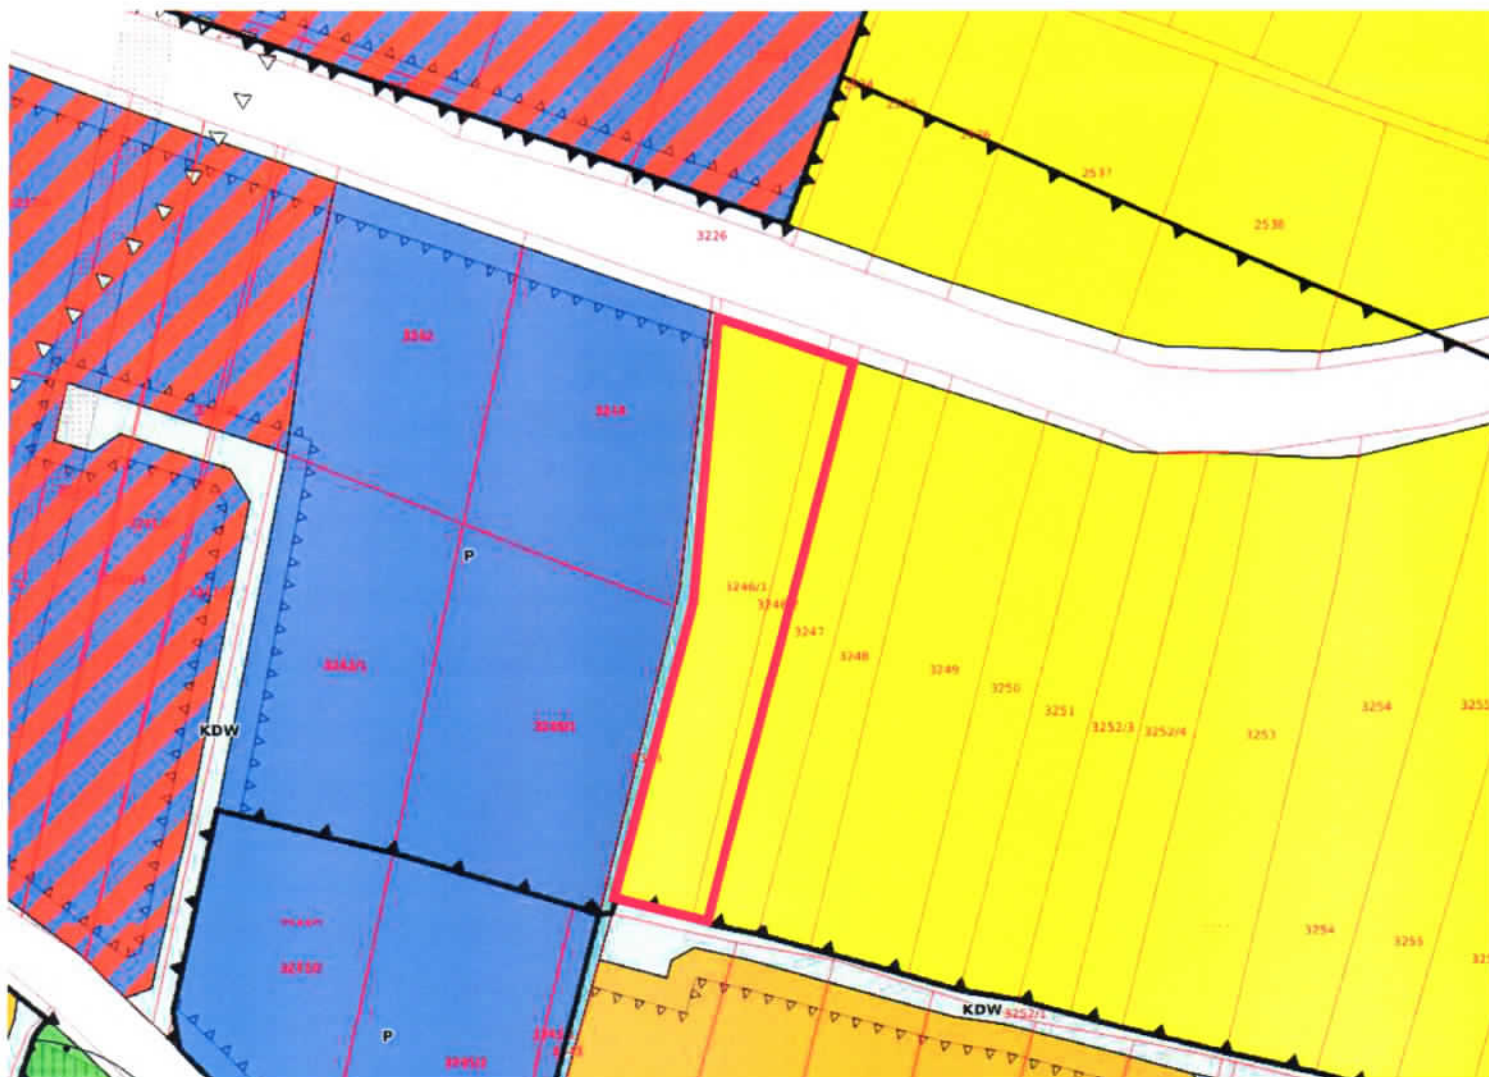

**FRAGMENT MIEJSCOWEGO PLANU
ZAGOSPODAROWANIA PRZESTRZENNEGO
"RYMANÓW" - SKALA 1 : 2000**


**uchwalonego Uchwałą Nr XL / 387 / 06
Rady Miejskiej w Rymanowie z dnia 25 października 2006 r.
opublikowanego w Dzienniku Urzędowym Województwa Podkarpackiego
Nr 143 pozycja 2147 z dnia 4 grudnia 2006 r.
z późniejszymi zmianami**

PRZEWODNICZĄCY
Rady Miejskiej w Rymanowie

Andrzej Piłtus

**ZAŁĄCZNIK GRAFICZNY NR 2 DO UCHWAŁY NR V/76/19
RADY MIEJSKIEJ W RYMANOWIE Z DNIA 18 STYCZNIA 2019 R.**

**GRANICA OBSZARU OBJĘTEGO ZMIANĄ MIEJSCOWEGO PLANU
ZAGOSPODAROWANIA PRZESTRZENNEGO - "RYMANÓW"**

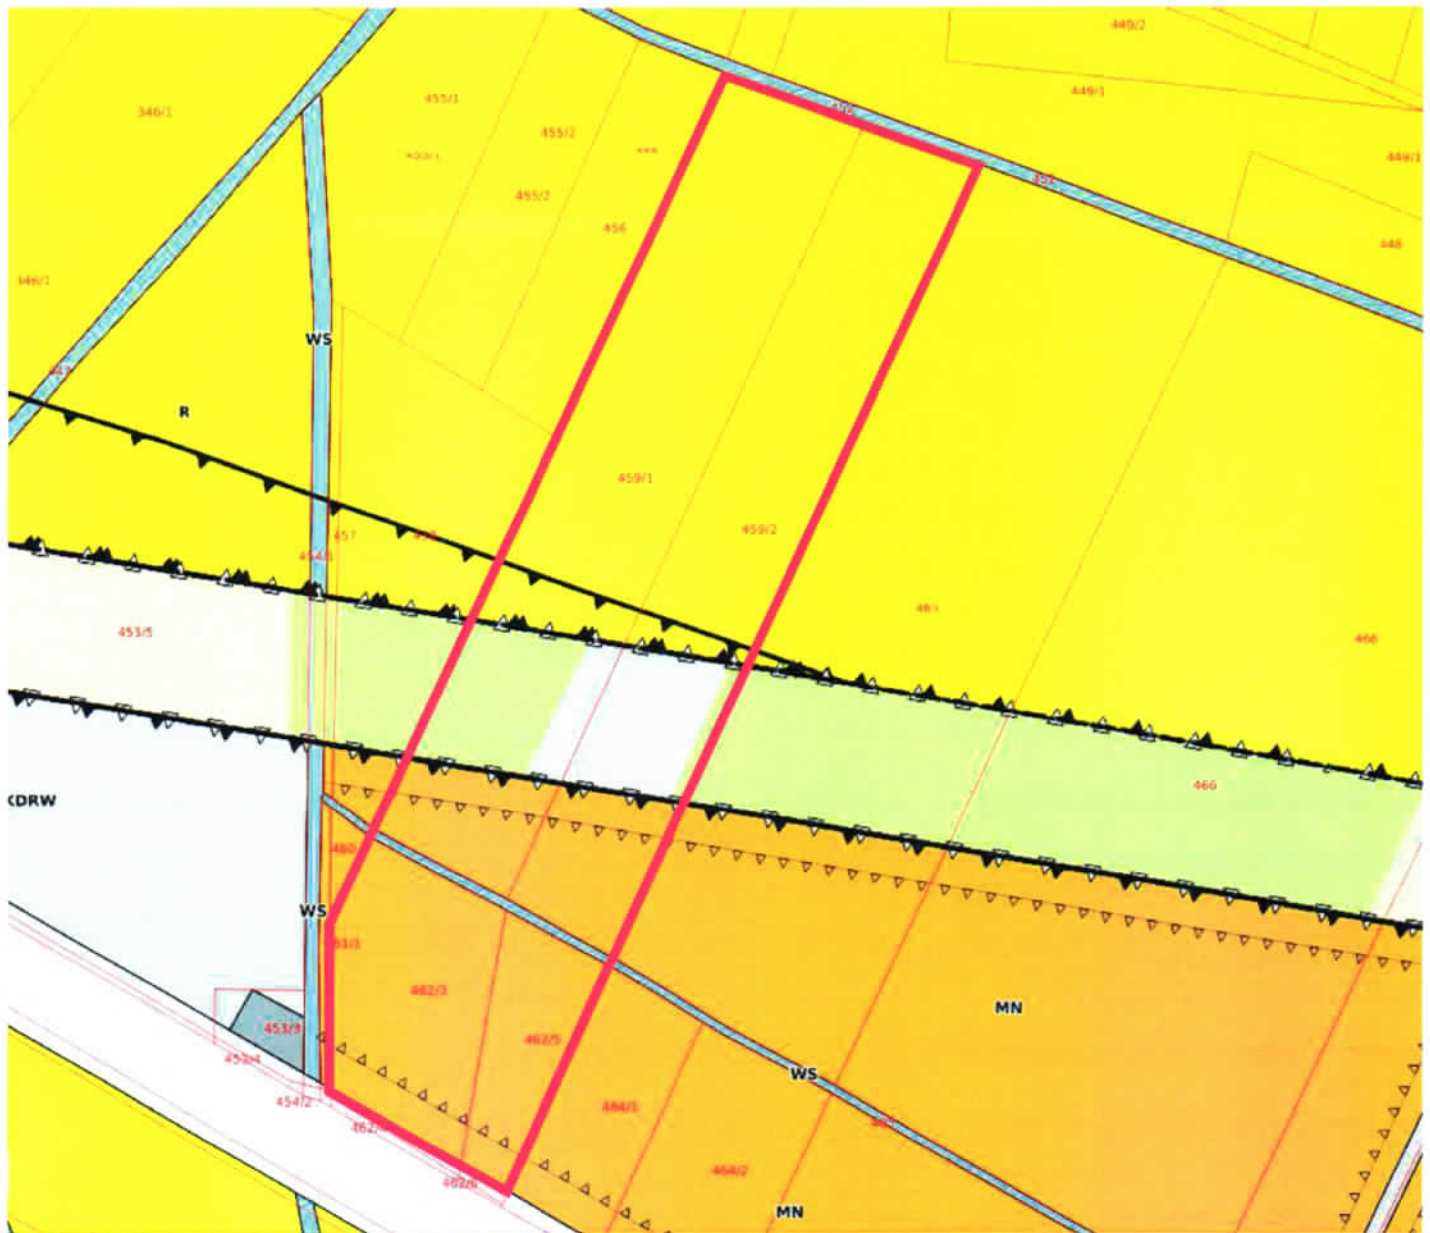

**FRAGMENT MIEJSCOWEGO PLANU
ZAGOSPODAROWANIA PRZESTRZENNEGO
"RYMANÓW" - SKALA 1 : 2000
uchwalonego Uchwałą Nr XL / 387 / 06
Rady Miejskiej w Rymanowie z dnia 25 października 2006 r.
opublikowanego w Dzienniku Urzędowym Województwa Podkarpackiego
Nr 143 pozycja 2147 z dnia 4 grudnia 2006 r.
z późniejszymi zmianami**

**PRZEWODNICZĄCY
Rady Miejskiej w Rymanowie**

Andrzej Piłgus
Andrzej Piłgus
Strona 4