

**w sprawie w sprawie uchwalenia zmiany Miejscowego Planu Zagospodarowania  
Przestrzennego „RYMANÓW ZDRÓJ”**

Na podstawie art.18 ust.2 pkt.5 ustawy z dnia 8 marca 1990r. o samorządzie gminnym (Dz.U. z 2001r. Nr 142 poz.1591 z późniejszymi zmianami) oraz art. 20 ust.1 w związku z art.27 ustawy z dnia 27 marca 2003r. o planowaniu i zagospodarowaniu przestrzennym (Dz.U. Nr 80 poz.717 z późniejszymi zmianami), po stwierdzeniu zgodności z ustaleniami Studium Uwarunkowań i Kierunków Zagospodarowania Przestrzennego Gminy Rymanów, uchwalonym Uchwałą Nr XXXII/303/2002 Rady Miejskiej w Rymanowie z dnia 9 sierpnia 2002r. wraz ze Zmianą Nr 1 uchwaloną Uchwałą Nr VI/39/11 Rady Miejskiej w Rymanowie z dnia 11 lutego 2011r. Rada Miejska w Rymanowie uchwała, co następuje:

**§ 1.** 1. Uchwala się zmianę Miejscowego Planu Zagospodarowania Przestrzennego „RYMANÓW ZDRÓJ”, uchwalonego Uchwałą Nr XXXIX/380/06 Rady Miejskiej w Rymanowie z dnia 11 września 2006r. w sprawie „Miejscowego Planu Zagospodarowania Przestrzennego Rymanów Zdrój” (Dziennik Urzędowy Województwa Podkarpackiego Nr 129 poz. 1767), zwaną dalej zmianą planu.

2. Przedmiotem zmiany planu jest przeznaczenie terenu rolniczego oznaczonego symbolem 3.R o powierzchni około 0,12 ha na teren zabudowy mieszkaniowej jednorodzinnej.

3. Integralną częścią uchwały jest rysunek zmiany planu w skali 1:2000, stanowiący załącznik nr 1, sporządzony na kopii fragmentu rysunku planu wymienionego w §1 ust. 1, obowiązujący w zakresie zastosowanych oznaczeń.

**§ 2.** 1. Wprowadza się następujące zmiany planu:

1) na rysunku planu teren rolniczy oznaczony symbolem 3.R przeznacza się – w granicach zmiany planu - na teren zabudowy mieszkaniowej jednorodzinnej oznaczony symbolem 48.MN.

2) w treści uchwały:

a) w § 9 ustęp 1 otrzymuje brzmienie: „1. Tereny dla zabudowy mieszkaniowej jednorodzinnej, oznaczone symbolami 1.MN – 48.MN. Obowiązują następujące zasady zagospodarowania terenów oznaczonych na rysunku planu symbolami od 1.MN do 48.MN.”

b) w § 9 ustęp 1 pkt 8 otrzymuje brzmienie: „8) obowiązują następujące zasady realizacji nowych budynków mieszkalnych jednorodzinnych, a także rozbudowy, nadbudowy i odbudowy istniejących, budynków pensjonatowych i rekreacji indywidualnej oraz budynków usługowych, we wszystkich terenach oznaczonych symbolami od 1.MN do 48.MN:”

c) w § 10 ustęp 3 otrzymuje brzmienie: „3. Tereny dla zabudowy mieszkaniowej jednorodzinnej, oznaczone symbolami: 37.MN – pow. 0,37 ha, 38.MN – pow. 1,15 ha, 39.MN – pow. 0,37 ha, 40.MN – pow. 0,53 ha, 41.MN – pow. 0,70 ha, 42.MN – pow. 0,21 ha, 43.MN – pow. 0,16 ha, 44.MN – pow. 0,15 ha, 45.MN – pow. 0,59 ha, 45a.MN – pow. 0,61 ha, 46.MN – pow. 3,53 ha, 47.MN – pow. 1,49 ha, 48.MN – pow. 0,12 ha.” Obowiązują następujące zasady zagospodarowania terenów:”

§ 3. Wykonanie uchwały powierza się Burmistrzowi Gminy Rymanów.

§ 4. Uchwała wchodzi w życie po upływie 30 dni od dnia ogłoszenia w Dzienniku Urzędowym Województwa Podkarpackiego.

Załącznik do Uchwały Nr  
VI/42/11  
Rady Miejskiej  
w Rymanowie  
z dnia 11 lutego 2011 r.

*Rysunek zmiany planu*  
Zalacznik1.jpg

PRZEWODNICZĄCY  
Rady Miejskiej w Rymanowie  
Henryk Gnioliński




**ZMIANA MIEJSCOWEGO PLANU  
ZAGOSPODAROWANIA PRZESTRZENNEGO „RYMANÓW ZDRÓJ”**

uchwalonego Uchwałą Nr XXXIX/380/06 Rady Miejskiej w Rymanowie z dnia 11 września 2006r.  
Ogłoszonego w Dzienniku Urzędowym Województwa Podkarpackiego z dnia 20 października 2006 r. Nr 129 poz. 1767

**RYSUNEK ZMIANY PLANU**

SKALA 1 : 2000

Załącznik nr 1 do uchwały Nr VI/42/11  
Rady Miejskiej w Rymanowie z dnia 11 lutego 2011r.  
Opublikowany w Dzienniku Urzędowym Województwa Podkarpackiego  
Nr..... pozycja..... z dnia.....2011r

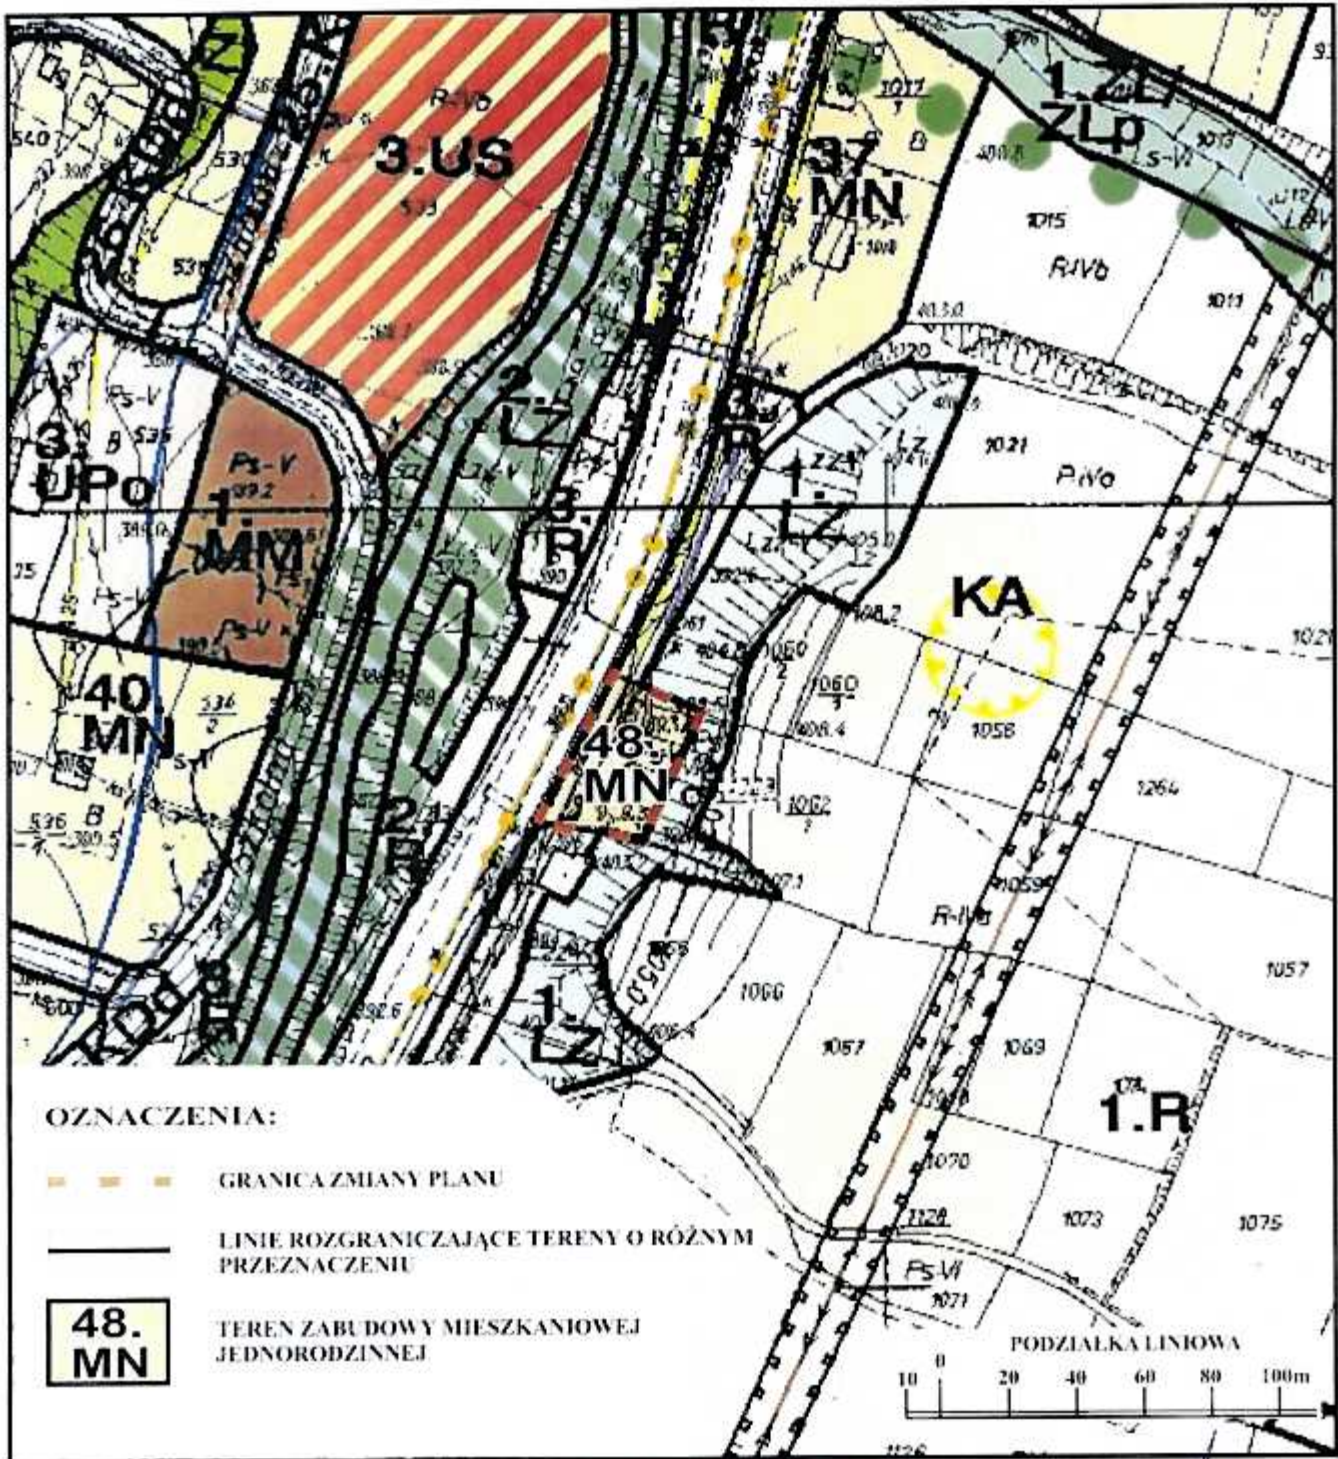

**RADA MIEJSKA**  
38-480 RYMANÓW  
woj. podkarpackie  
tel. (0-13) 43 95 47

PRZEWODNICZĄCY  
Rady Miejskiej w Rymanowie

Henryk Molik