

UCHWAŁA NR VII/82/11

RADY MIEJSKIEJ W RYMANOWIE

z dnia 29 marca 2011 r.

w sprawie przystąpienia do sporządzenia zmiany

**MIEJSCOWEGO PLANU ZAGOSPODAROWANIA
PRZESTRZENNEGO „RYMANÓW”**

Działając na podstawie art.18 ust.2 pkt. 5 ustawy z dnia 8 marca 1990 r. o samorządzie gminnym (Dz.U. z 2001 r. Nr 142 poz.1591 z późn. zm.) oraz art. 14 ust. 1 i 2 i art. 27 ustawy z dnia 27 marca 2003 r. o planowaniu i zagospodarowaniu przestrzennym (Dz.U. Nr 80 poz.717 z późn.zm.)

RADA MIEJSKA w RYMANOWIE
uchwala, co następuje:

§1

Przystępuje się do sporządzenia Zmiany **Miejscowego Planu Zagospodarowania Przestrzennego „RYMANÓW”** uchwalonego Uchwałą Nr XL/386/06 Rady Miejskiej w Rymanowie z dnia 25 października 2006 r. z późniejszymi zmianami.

§2

Przedmiotem Zmiany Miejscowego Planu Zagospodarowania Przestrzennego „RYMANÓW”, w obszarze określonym na załączniku graficznym do niniejszej uchwały, będzie zmiana przeznaczenia terenów zabudowy techniczno-produkcyjnej, oznaczonych na rysunku planu symbolem „P” z przeznaczeniem pod obiekty produkcyjne, składy, magazyny, hurtownie na tereny zabudowy techniczno-produkcyjnej i usługowej z przeznaczeniem pod obiekty produkcyjne, składy, magazyny, usługi i działalność handlową.

§3

Wykonanie Uchwały zleca się Burmistrzowi Gminy Rymanów.

§4

Uchwała wchodzi w życie z dniem podjęcia.

PRZEWODNICZĄCY
Rady Miejskiej w Rymanowie
Hanna Smolik




RADA MIEJSKA
38-480 RYMANÓW
woj. podkarpackie
tel. (0-13) 43-55-147

**FRAGMENT MIEJSCOWEGO PLANU
ZAGOSPODAROWANIA PRZESTRZENNEGO
"RYMANÓW" - SKALA 1 : 2000**

**Uchwalonego Uchwałą Nr XL / 387 / 06
Rady Miejskiej w Rymanowie z dnia 25 października 2006r.
opublikowanego w Dzienniku Urzędowym Województwa Podkarpackiego
Nr 143 pozycja 2147 z dnia 4 grudnia 2006r.**

**ZAŁĄCZNIK GRAFICZNY DO UCHWAŁY NR VII/82/11
RADY MIEJSKIEJ W RYMANOWIE Z DNIA 29 MARCA 2011 R.**

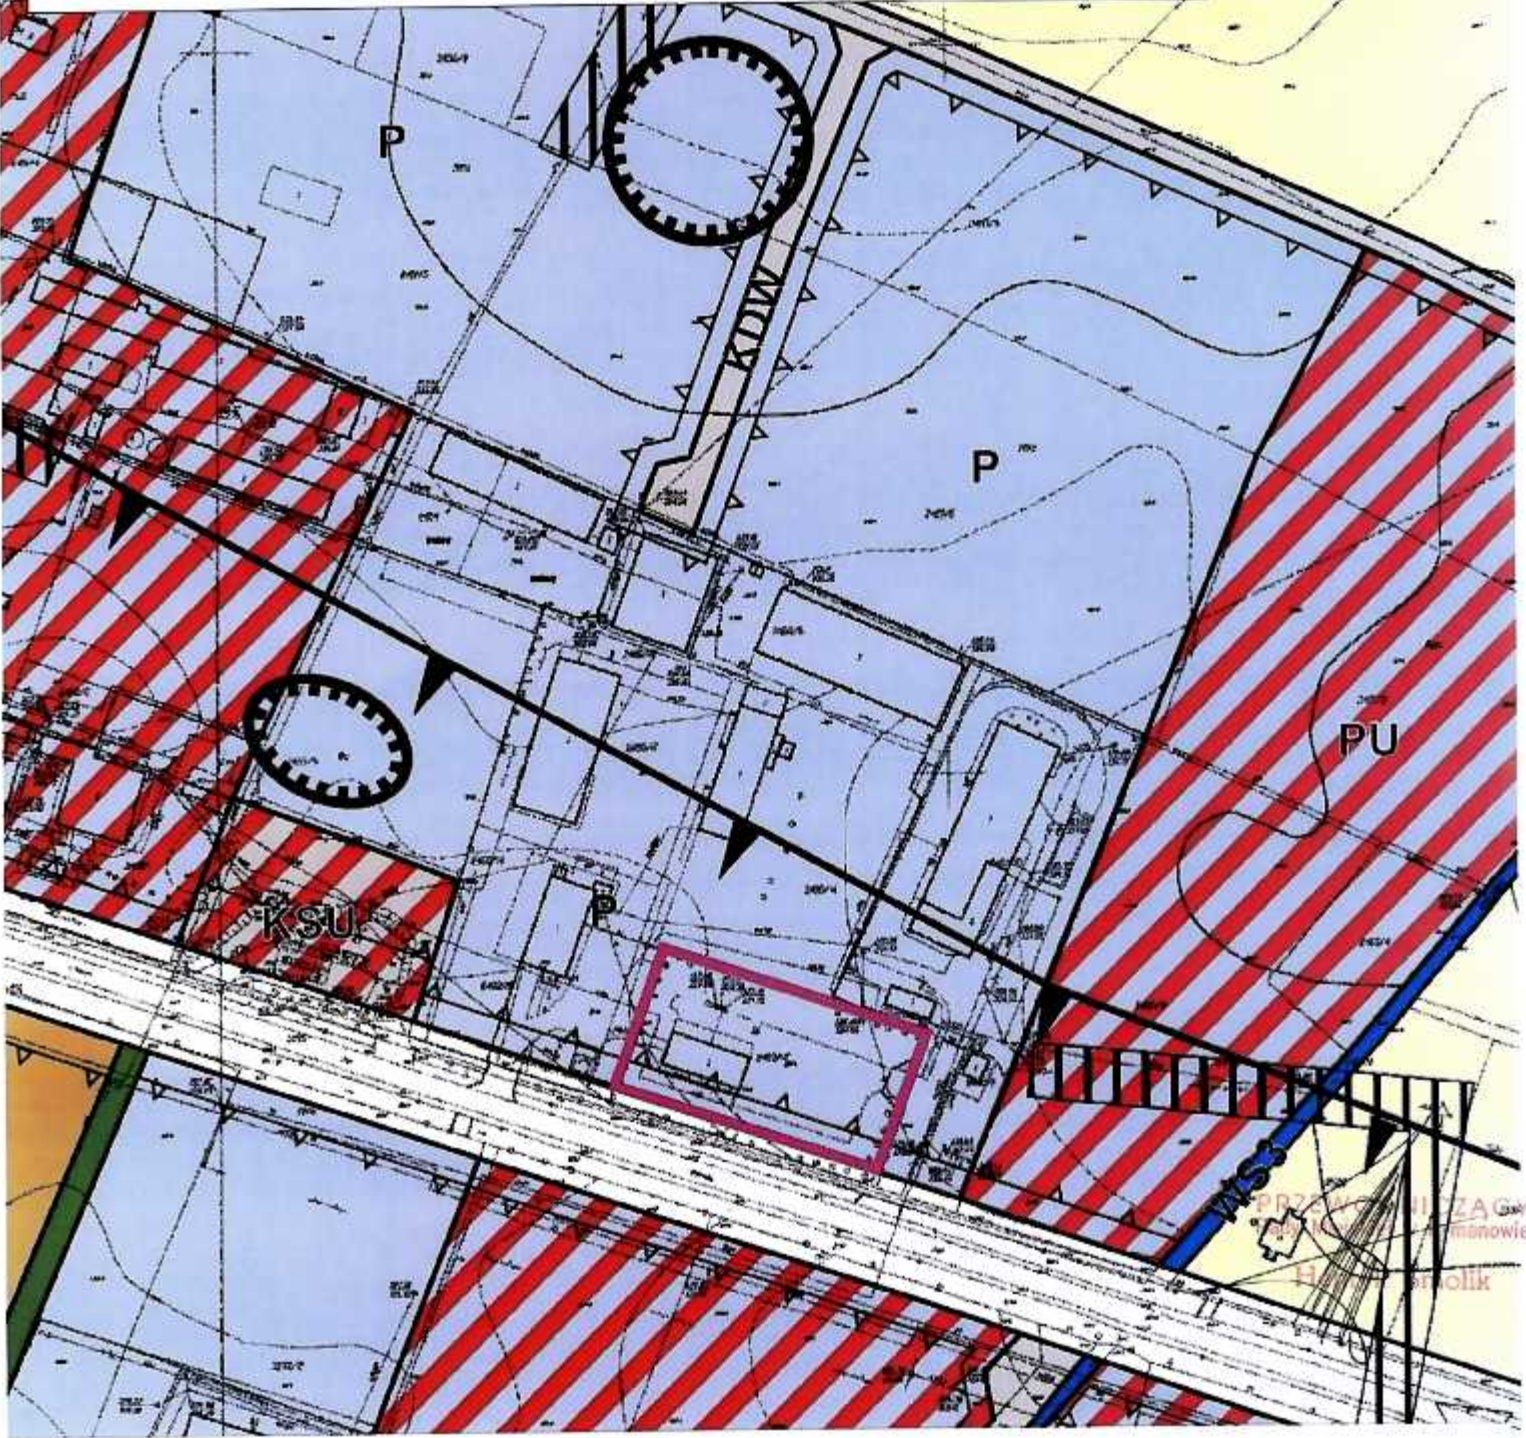

**GRANICA OBSZARU OBJĘTEGO ZMIANĄ MIEJSCOWEGO PLANU
ZAGOSPODAROWANIA PRZESTRZENNEGO - "RYMANÓW"**

