

UCHWAŁA NR XIII/139/11

RADY MIEJSKIEJ W RYMANOWIE

z dnia 29 lipca 2011 r.

w sprawie przystąpienia do sporządzenia zmiany

**MIEJSCOWEGO PLANU ZAGOSPODAROWANIA
PRZESTRZENNEGO „RYMANÓW”**

Działając na podstawie art.18 ust.2 pkt. 5 ustawy z dnia 8 marca 1990r. o samorządzie gminnym (Dz. U. z 2001r. Nr 142 poz.1591 z późn. zm.) oraz art. 14 ust. 1, 2 i art. 27 ustawy z dnia 27 marca 2003r. o planowaniu i zagospodarowaniu przestrzennym (Dz. U. Nr 80 poz.717 z późn.zm.)

RADA MIEJSKA w RYMANOWIE
uchwala, co następuje:

§1

Przystąpić do sporządzenia zmiany **Miejscowego Planu Zagospodarowania Przestrzennego „RYMANÓW”** uchwalonego Uchwałą Nr XL/386/06 Rady Miejskiej w Rymanowie z dnia 25 października 2006r., ogłoszonego w Dzienniku Urzędowym Województwa Podkarpackiego z dnia 4 grudnia 2006, Nr 143, poz. 2147.

§2

Przedmiotem zmiany Miejscowego Planu Zagospodarowania Przestrzennego „RYMANÓW” będzie zmiana przeznaczenia terenów w zakresie umożliwiającym budowę pawilonów handlowych.

§3

Fragment rysunku planu z granicą terenu objętego zmianą stanowi załącznik graficzny, który jest integralną częścią niniejszej uchwały.

§4

Wykonanie Uchwały zleca się Burmistrzowi Gminy Rymanów.

§5


Uchwała wchodzi w życie z dniem podjęcia.

PRZEWODNICZĄCY
Rady Miejskiej w Rymanowie

Henryk Smolik



ZAŁĄCZNIK GRAFICZNY DO UCHWAŁY
RADY MIEJSKIEJ W RYMANOWIE
NR XIII/139/11 z dnia z dnia 29 lipca 2011 r.

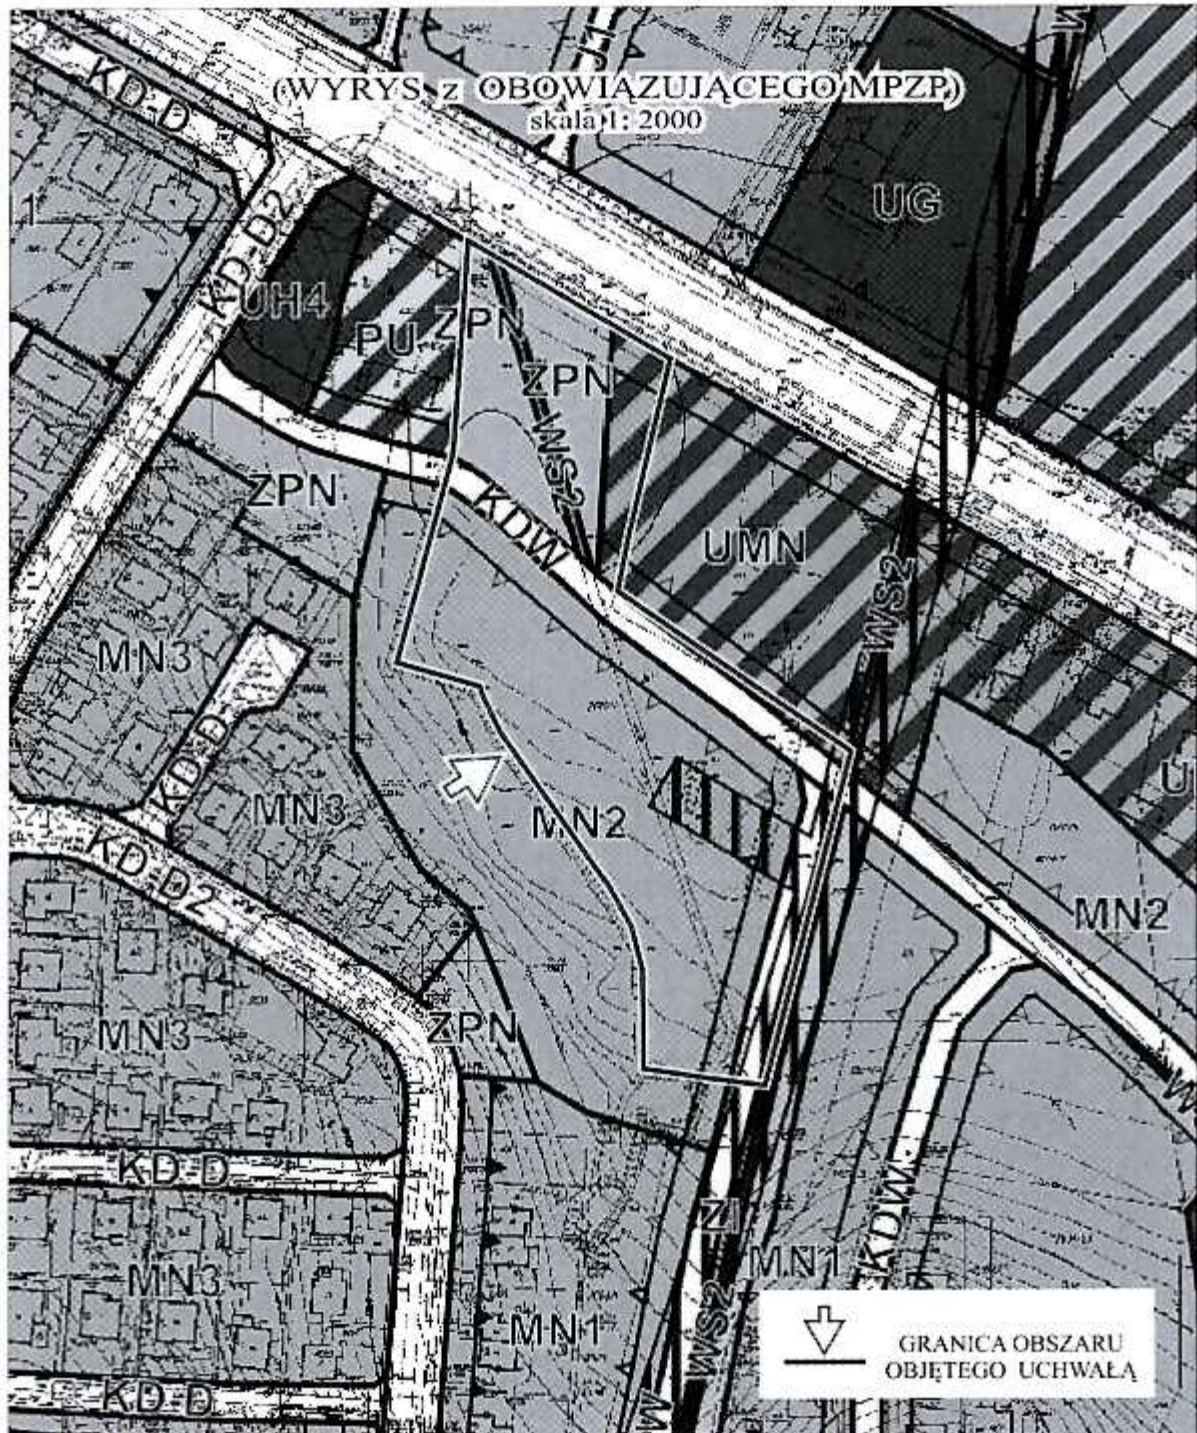

WYBRANE OZNACZENIA:

- | | |
|-----|--|
| MN | TERENY ZABUDOWY MIESZKANIOWEJ JEDNORODZINNEJ |
| UMN | TERENY ZABUDOWY MIESZKANIOWEJ JEDNORODZINNEJ I USŁUGOWEJ |
| ZPN | TERENY ZIELENI NISKIEJ |

PRZEWODNICZĄCY
Rady Miejskiej w Rymanowie

Henryk Grolnik