

Poświadczam zgodność niniejszej kopii z treścią materiału państwowego zasobu geodezyjnego i kartograficznego

Organ prowadzący państwowy zasob geodezyjny i kartograficzny: STAROSTA KROŚNIENSKI

Nazwa materiału zasobu: 6642. 625. 2017

Identyfikator ewidencyjny materiału zasobu: P. 1807

Data wykonania kopii: 2017. 02. 22



Imię, nazwisko i opis osoby reprezentującej organ: Urszula Starchowska

**ZMIANA MIEJSCOWEGO PLANU ZAGOSPODAROWANIA PRZESTRZENNEGO „RYMANÓW ZDRÓJ”**  
uchwalonego Uchwałą Nr XXXIX/380/06 Rady Miejskiej w Rymanowie z dnia 11 września 2006r.  
Ogłoszonego w Dzienniku Urzędowym Województwa Podkarpackiego z dnia 20 października 2006 r. Nr 129 poz. 1767 z późn. zm.

**RYSUNEK ZMIANY PLANU**

SKALA 1 : 2000

Załącznik nr 1 do uchwały Nr .....  
Rady Miejskiej w Rymanowie z dnia .....2017r.

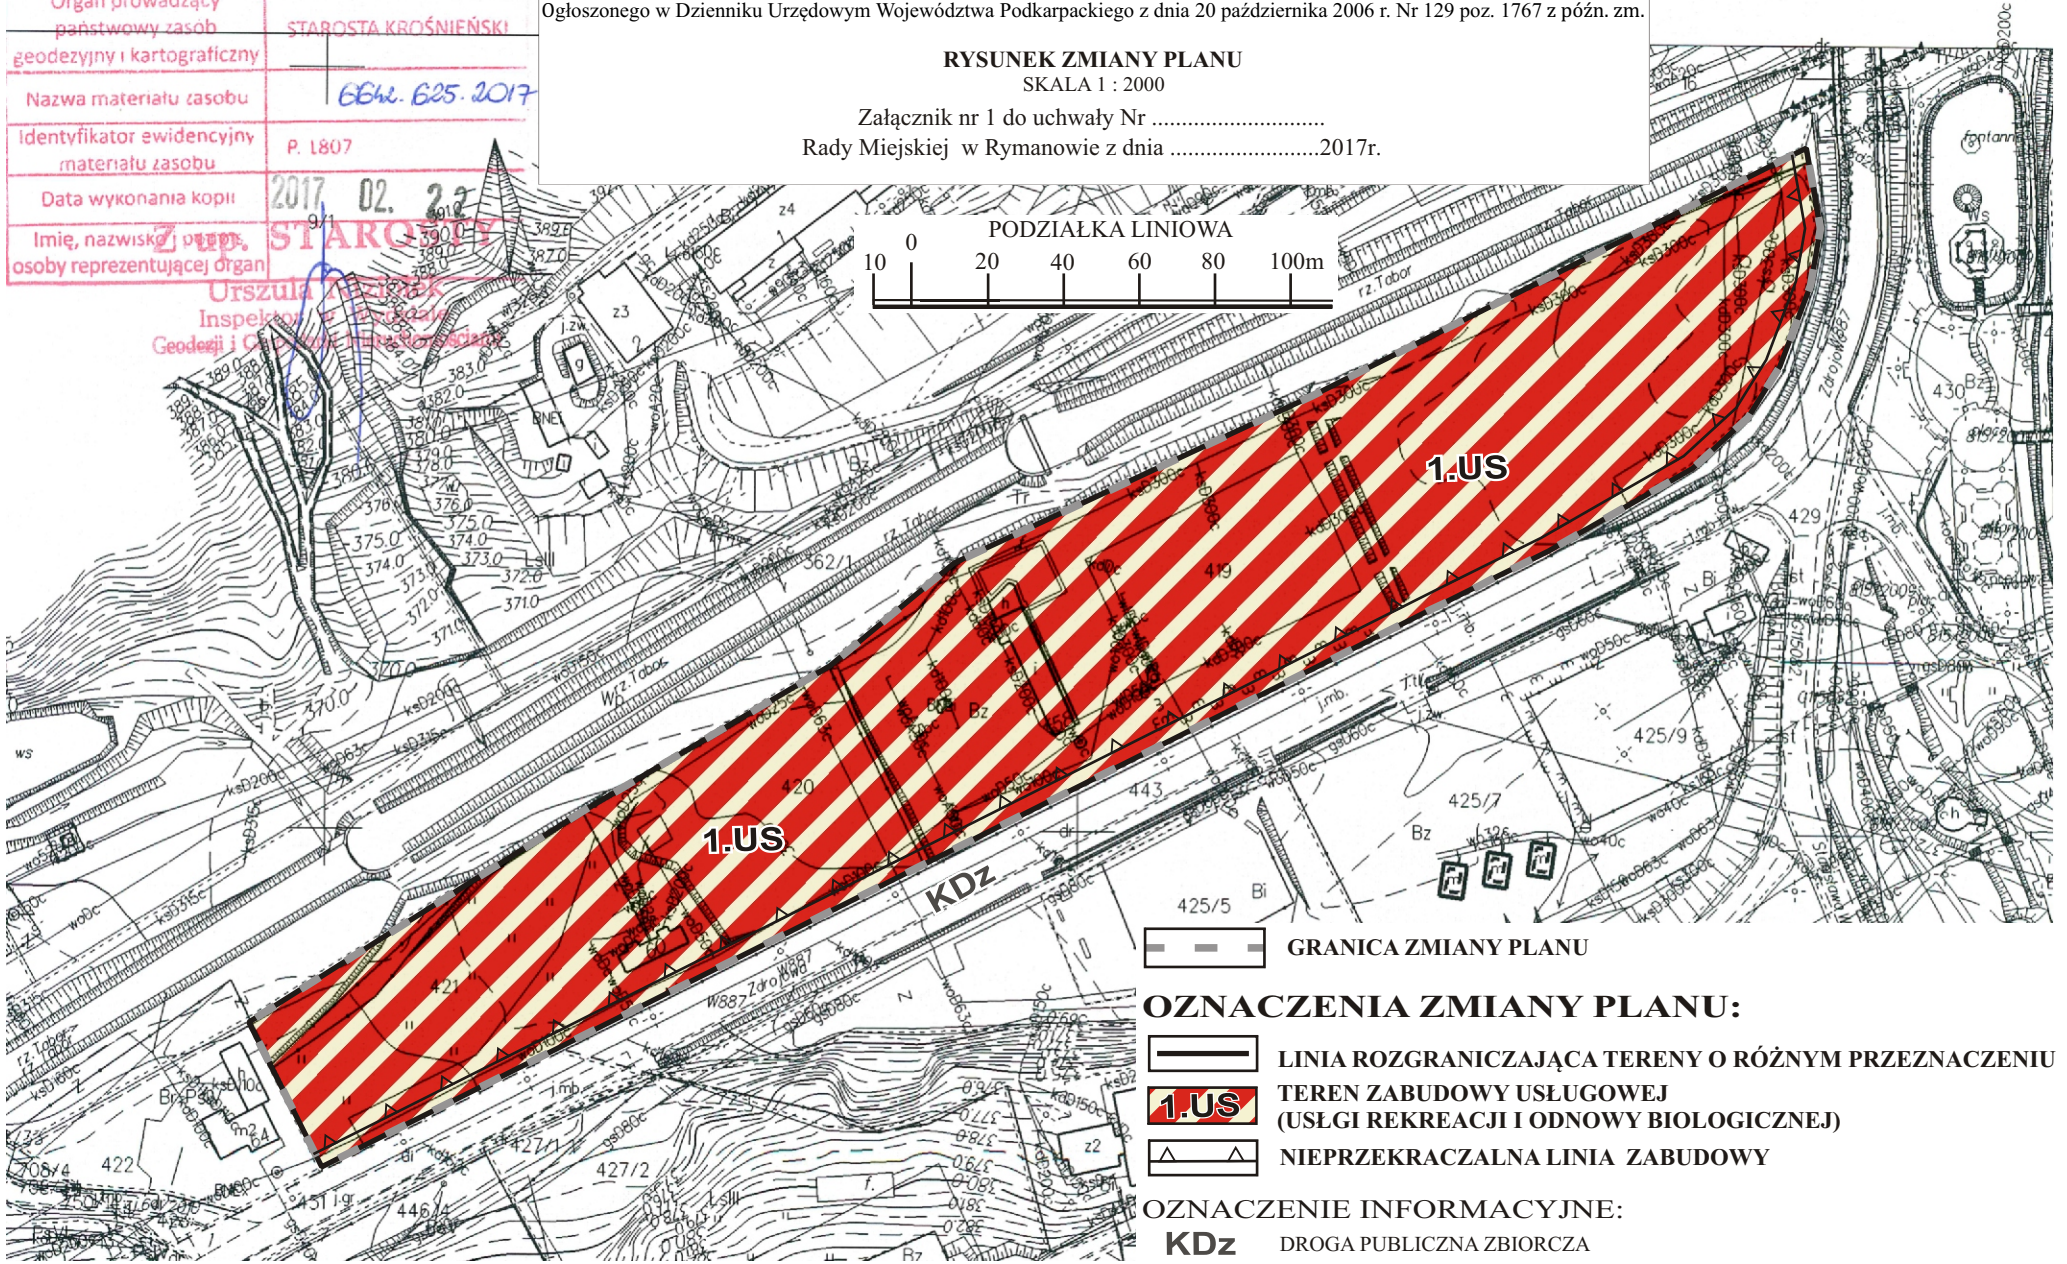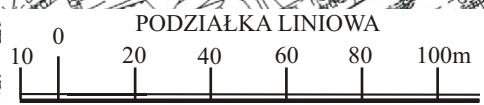

--- GRANICA ZMIANY PLANU

— LINIA ROZGRANICZAJĄCA TERENY O RÓŻNYM PRZEZNACZENIU

**1.US** TEREN ZABUDOWY USŁUGOWEJ (USŁGI REKREACJI I ODNOWY BIOLOGICZNEJ)

▲▲ NIEPRZEKACZALNA LINIA ZABUDOWY

OZNACZENIE INFORMACYJNE:

**KDz** DROGA PUBLICZNA ZBIORCZA