

**ZMIANA MIEJSCOWEGO PLANU
ZAGOSPODAROWANIA PRZESTRZENNEGO
„RYMANÓW”**

uchwalonego Uchwałą Nr XL/387/06 Rady Miejskiej
w Rymanowie z dnia 25 października 2006r.,
ogłoszonego w Dzienniku Urzędowym Województwa
Podkarpackiego z dnia 4 grudnia 2006, Nr 143, poz. 2147 z późn. zm.


**RYSUNEK ZMIANY PLANU
SKALA 1 : 2000**

Załącznik nr 1.1 do uchwały Nr
Rady Miejskiej w Rymanowie z dnia


KOPIA MAPY ZASADNICZEJ

SKALA 1:2000

obr. Rymanów 0001: dz. 3439/39, 3464

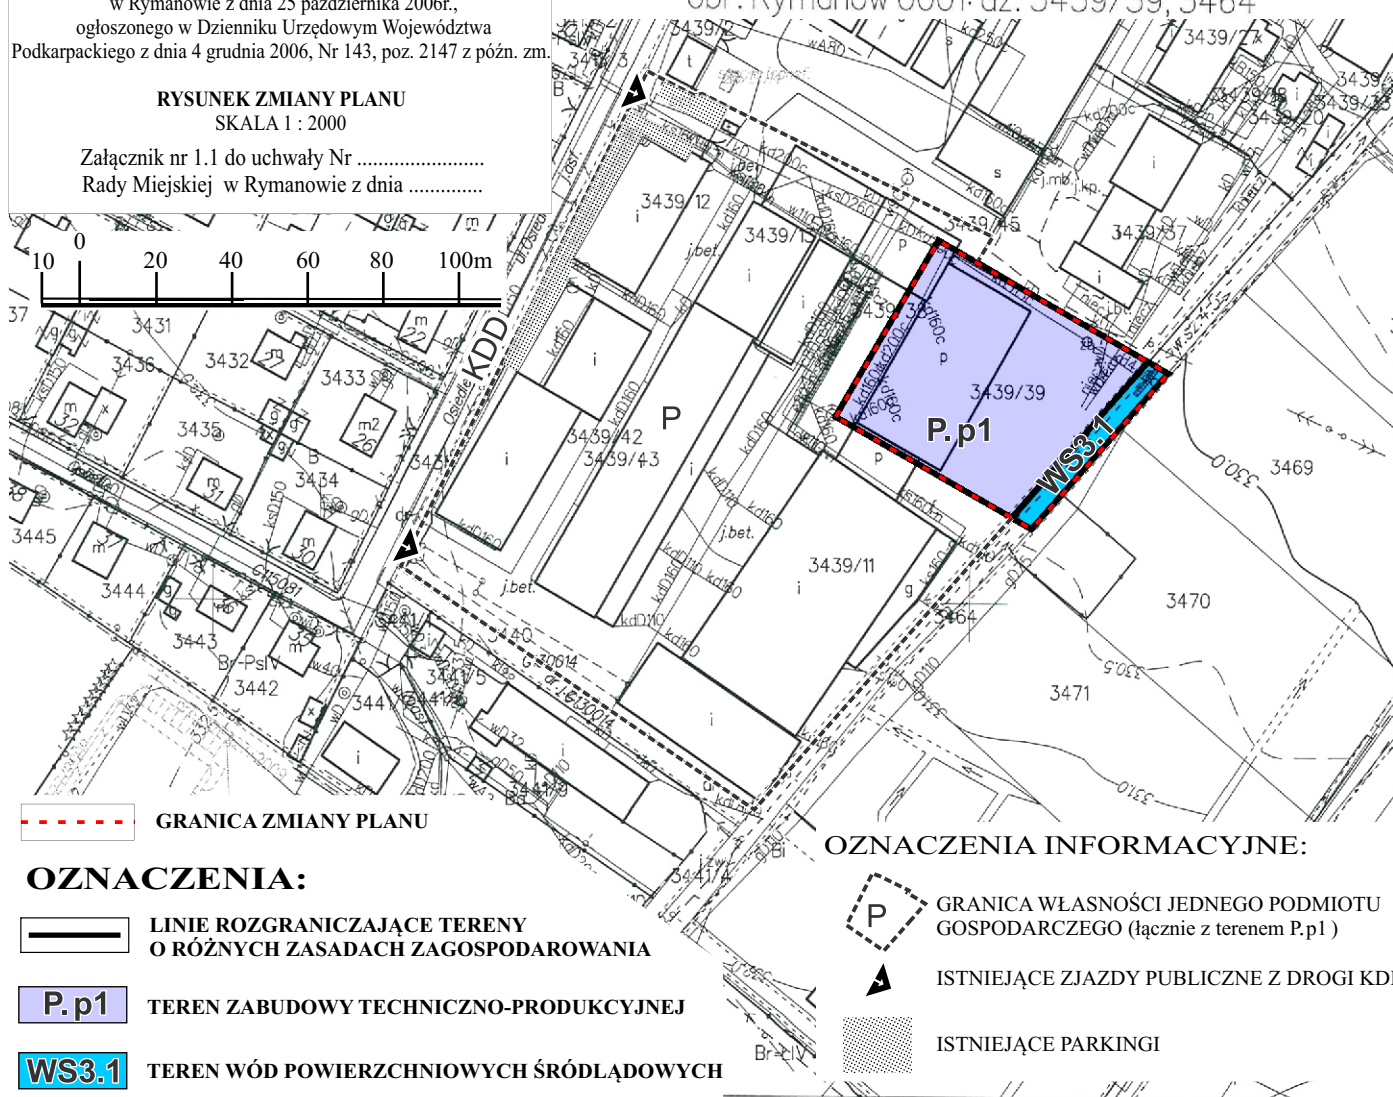

**WYRYS ze
STUDIUM UWARUNKOWAŃ
i KIERUNKÓW
ZAGOSPODAROWANIA PRZESTRZENNEGO
GMINY RYMANÓW”
KIERUNKI
ZAGOSPODAROWANIA PRZESTRZENNEGO**

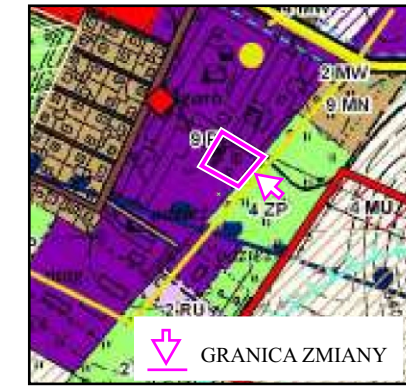

WYBRANE OZNACZENIA:

Tereny zabudowy przemysłowej,
składow i magazynów

GRANICA ZMIANY PLANU

OZNACZENIA:

**LINIE ROZGRANICZAJĄCE TERENY
O RÓŻNYCH ZASADACH ZAGOSPODAROWANIA**

TEREN ZABUDOWY TECHNICZNO-PRODUKCYJNEJ

TEREN WÓD POWIERZCHNIOWYCH ŚRÓDLĄDOWYCH

OZNACZENIA INFORMACYJNE:

**GRANICA WŁASNOŚCI JEDNEGO PODMIOTU
GOSPODARCZEGO (łącznie z terenem P.p1)**

ISTNIEJĄCE ZJAZDY PUBLICZNE Z DROGI KDD

ISTNIEJĄCE PARKINGI

Poswiadcza się zgodność niniejszej kopii z treścią materiału państwowego zasobu geodezyjnego i kartograficznego	
Organ prowadzący państwowy zasób geodezyjny i kartograficzny	STAROSTA KRÓŚNIENSKI
Nazwa materiału zasobu	6001.9345.2014
Identyfikator ewidencyjny materiału zasobu	3517/1
Data wykonania robót	17.09-2017
Imię, nazwisko i podpis osoby reprezentującej organ	mgr. Grzegorz Kwaśnik