



ZMIANA MIEJSCOWEGO PLANU ZAGOSPODAROWANIA PRZESTRZENNEGO „RYMANÓW”

Kopia fragmentu rysunku planu ze wskazaniem granicy zmiany
uchwalonego Uchwałą Nr XL/387/06 Rady Miejskiej w Rymanowie z dnia 25 października 2006r.,
Ogłoszonego w Dzienniku Urzędowym Województwa Podkarpackiego z dnia 4 grudnia 2006, Nr 143, poz. 2147 z późn. zm.)
Załącznik nr 1.2 do uchwały Nr Rady Miejskiej w Rymanowie z dnia

SKALA 1 : 2000

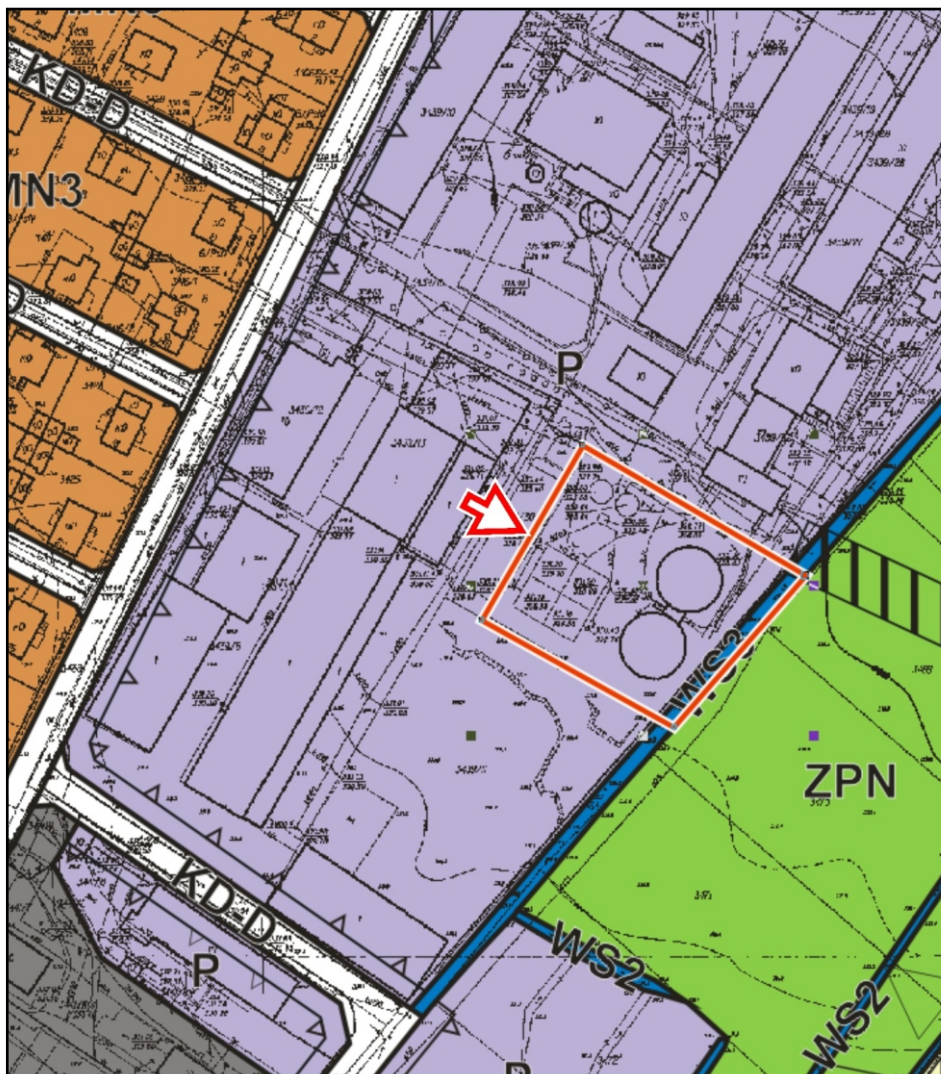

— GRANICA ZMIANY PLANU

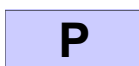

TERENY ZABUDOWY TECHNICZNO - PRODUKCYJNEJ