

MIEJSCOWY PLAN ZAGOSPODAROWANIA PRZESTRZENNEGO  
„LADZIN 1/2023” w gminie Rymanów

CZĘŚĆ GRAFICZNA - PROJEKT

SKALA 1 : 1000


Załącznik nr 1 do Uchwały Nr ..... Rady Miejskiej w Rymanowie  
z dnia .....



Układ współrzędnych 2000 STREFA 7

Źródło: Państwowy Zasób Geodezyjny i Kartograficzny - Starosta Krośnieński

Licencja nr GG.I.6642.3800.2023\_1807\_P

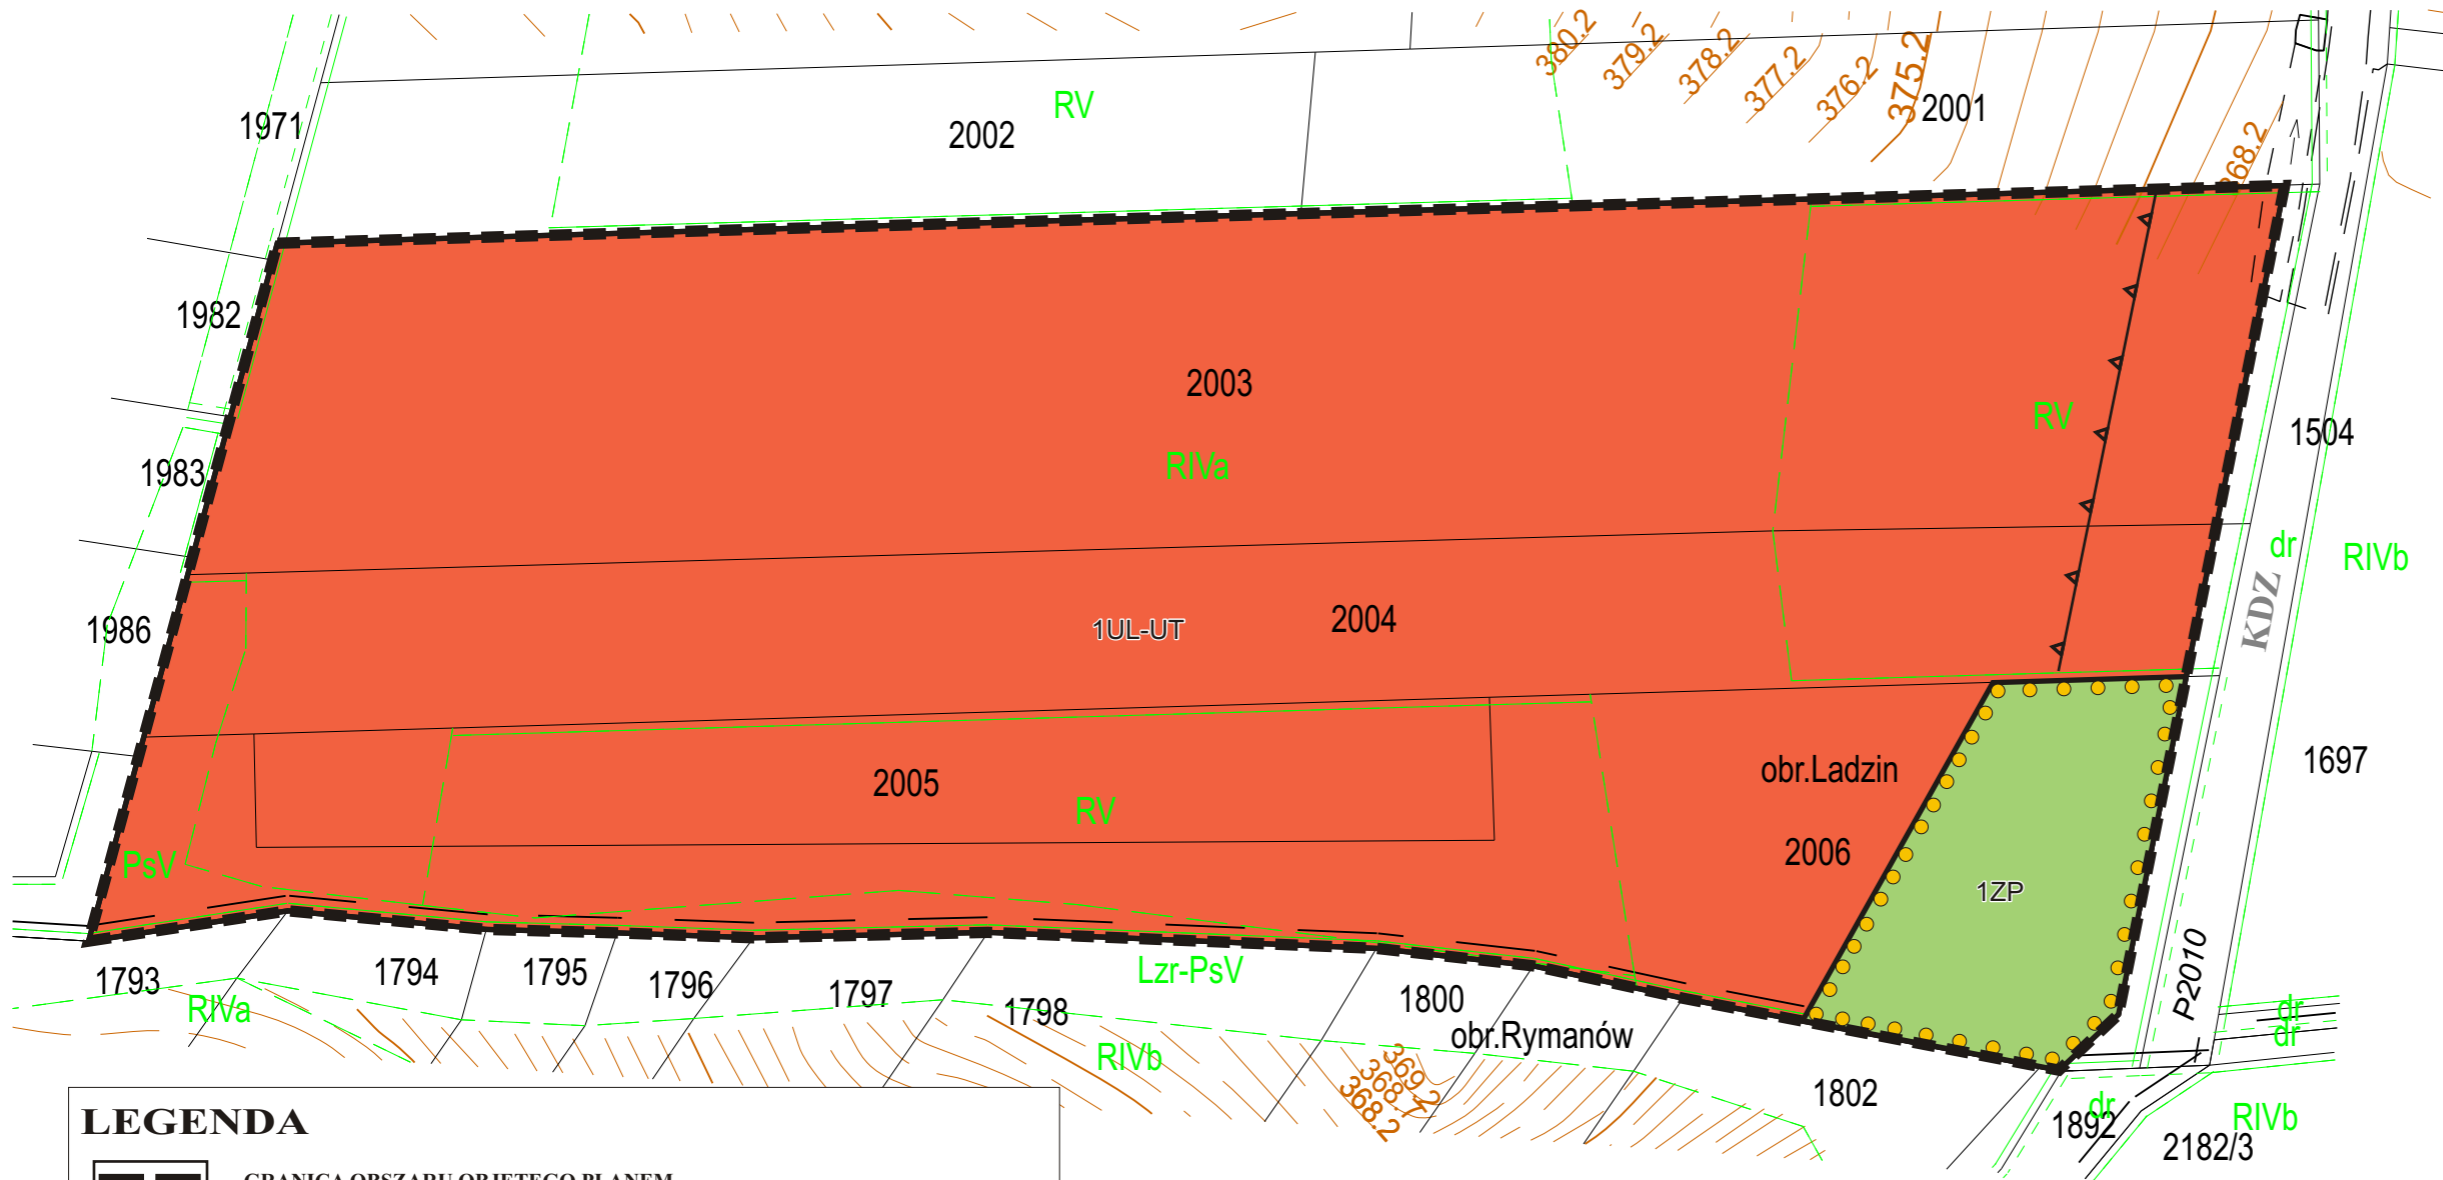


**LEGENDA**

- GRANICA OBSZARU OBJĘTEGO PLANEM
- LINIE ROZGRANICZAJĄCE TERENY O RÓŻNYM PRZEZNACZENIU LUB RÓŻNYCH ZASADACH ZAGOSPODAROWANIA
- NIEPRZEKRACZALNA LINIA ZABUDOWY
- 1UL-UT TEREN USŁUG RZEMIEŚLNICZYCH LUB USŁUG TURYSTYKI
- 1ZP TEREN ZIELENI URZĄDZONEJ
- TEREN PODLEGAJĄCY OCHRONIE**
- STREFA OCHRONY KONSERWATORSKIEJ OD CMENTARZA CHOLERYCZNEGO W LADZINIE

**OZNACZENIA INFORMACYJNE:**

- KDZ** ISTNIEJĄCA DROGA PUBLICZNA KLASY ZBIORCZEJ (szerokość w liniach rozgraniczających na odcinku graniczącym z planem od 11 m. do 20 m.)

WYRYS ze  
STUDIUM UWARUNKOWAŃ  
I KIERUNKÓW  
ZAGOSPODAROWANIA PRZESTRZENNEGO  
GMINY RYMANÓW  
POLITYKA PRZESTRZENNA  
KIERUNKI ZAGOSPODAROWANIA PRZESTRZENNEGO  
SKALA 1 : 10 000  
(fragment rysunku jednolitego)

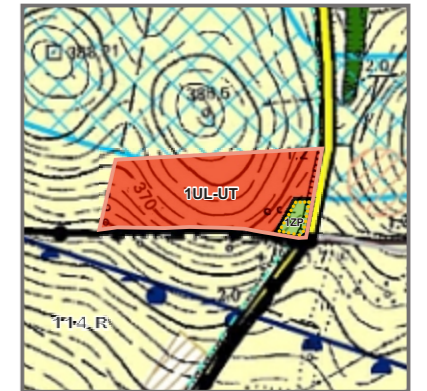

- GRANICA ZMIANY
- WYBRANE OZNACZENIA:**
- 1UL-UT Teren usług rzemieślniczych lub teren usług turystyki
- 1ZP Teren zieleni urządzonej
- 114 R Tereny kontynuacji i uzupełnień zabudowy: tereny rolne
- Obiekty i obszary dziedzictwa kulturowego i zabytków**
- Strefa ochrony konserwatorskiej od cmentarza cholerycznego w Ladzinie
- Obiekty i obszary chronione na podstawie przepisów odrębnych**
- Główny zbiornik wód podziemnych nr 432
- Tereny wskazane pod rozwój**
- EW obszary rozmieszczenia elektrowni wiatrowych
- Granica geodezyjna miasta
- Systemy komunikacji**
- Droga powiatowa, klasa tech. Z