



KOPIA MAPY ZASADNICZEJ  
 obr. Rymanów 0001: dz. 3439/37  
 Sekcje mapy: 7.114.28.15; 7.114.28.10

SKALA 1:2000

**ZMIANA MIEJSCOWEGO PLANU  
 ZAGOSPODAROWANIA PRZESTRZENNEGO  
 „RYMANÓW”**  
 uchwalonego Uchwałą Nr XL/387/06 Rady Miejskiej  
 w Rymanowie z dnia 25 października 2006r.,  
 ogłoszonego w Dzienniku Urzędowym Województwa  
 Podkarpackiego z dnia 4 grudnia 2006, Nr 143, poz. 2147 z późn. zm.

**RYSunEK ZMIANY PLANU**  
 SKALA 1 : 2000

Załącznik nr 4.1 do uchwały .....  
 Rady Miejskiej w Rymanowie z dnia .....

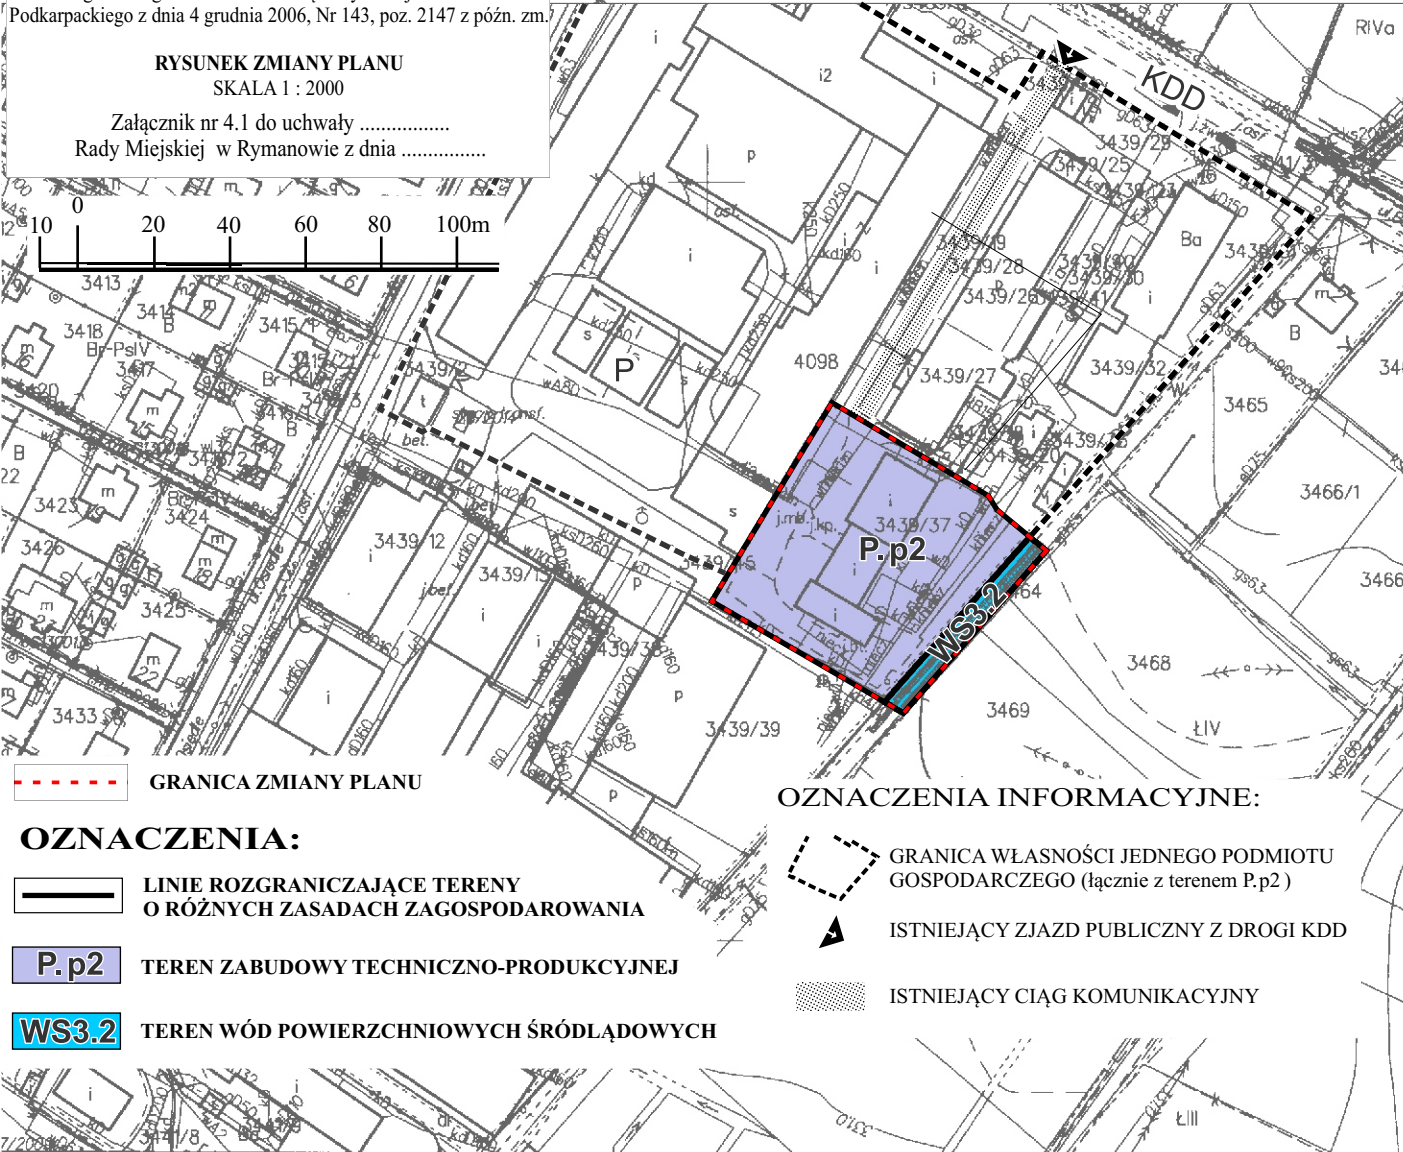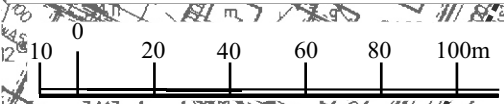

**WYRYS ze  
 STUDIUM UWARUNKOWAŃ  
 i KIERUNKÓW  
 ZAGOSPODAROWANIA PRZESTRZENNEGO  
 GMINY RYMANÓW”  
 KIERUNKI  
 ZAGOSPODAROWANIA PRZESTRZENNEGO**

GRANICA ZMIANY

WYBRANE OZNACZENIA:  
 Tereny zabudowy przemysłowej, składów i magazynów

- OZNACZENIA:**
- GRANICA ZMIANY PLANU
  - LINIE ROZGRANICZAJĄCE TERENY O RÓŻNYCH ZASADACH ZAGOSPODAROWANIA
  - TEREN ZABUDOWY TECHNICZNO-PRODUKCYJNEJ
  - TEREN WÓD POWIERZCHNIOWYCH ŚRÓDLĄDOWYCH

- OZNACZENIA INFORMACYJNE:**
- GRANICA WŁASNOŚCI JEDNEGO PODMIOTU GOSPODARCZEGO (łącznie z terenem P.p2)
  - ISTNIEJĄCY ZJAZD PUBLICZNY Z DROGI KDD
  - ISTNIEJĄCY CIĄG KOMUNIKACYJNY

świadczą się zgodność niniejszej kopii z treścią materiału państwowego zasobu geodezyjnego i kartograficznego

Organ prowadzący państwowy zasob geodezyjny i kartograficzny  
 Nazwa i adres państwowego zasobu geodezyjnego i kartograficznego  
 P. 1807  
 Data wykonania kopii  
 15-10-2018  
 Imię, nazwisko, podpis  
 STAROSTA KRÓŚNIERSKI  
 EDYTA 4.12.2018