


**ZMIANA MIEJSCOWEGO PLANU
ZAGOSPODAROWANIA PRZESTRZENNEGO
„RYMANÓW ZDRÓJ - etap 1/2022/B”**
uchwalonego Uchwałą Nr XL/387/06 Rady Miejskiej
w Rymanowie z dnia 25 października 2006r.,
ogłoszonego w Dzienniku Urzędowym Województwa
Podkarpackiego z dnia 4 grudnia 2006, Nr 143, poz. 2147 z późn. zm.

**RYSUNEK ZMIANY PLANU
SKALA 1 : 2000**

Załącznik nr 1 do uchwały Nr
Rady Miejskiej w Rymanowie z dnia

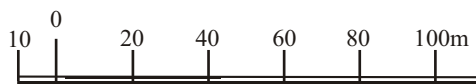

Układ współrzędnych 2000 STREFA 7

Źródło: Państwowy Zasób Geodezyjny i Kartograficzny - Starosta Krośnieński


Licencja nr GG.I.6642.3375.2023

WYRYS ze
**STUDIUM UWARUNKOWAŃ
i KIERUNKÓW
ZAGOSPODAROWANIA PRZESTRZENNEGO
GMINY RYMANÓW”**
KIERUNKI
ZAGOSPODAROWANIA PRZESTRZENNEGO



WYBRANE OZNACZENIA:

Tereny wskazane pod rozwój zabudowy
mieszaniowej jednorodzinnej i zagrodowej

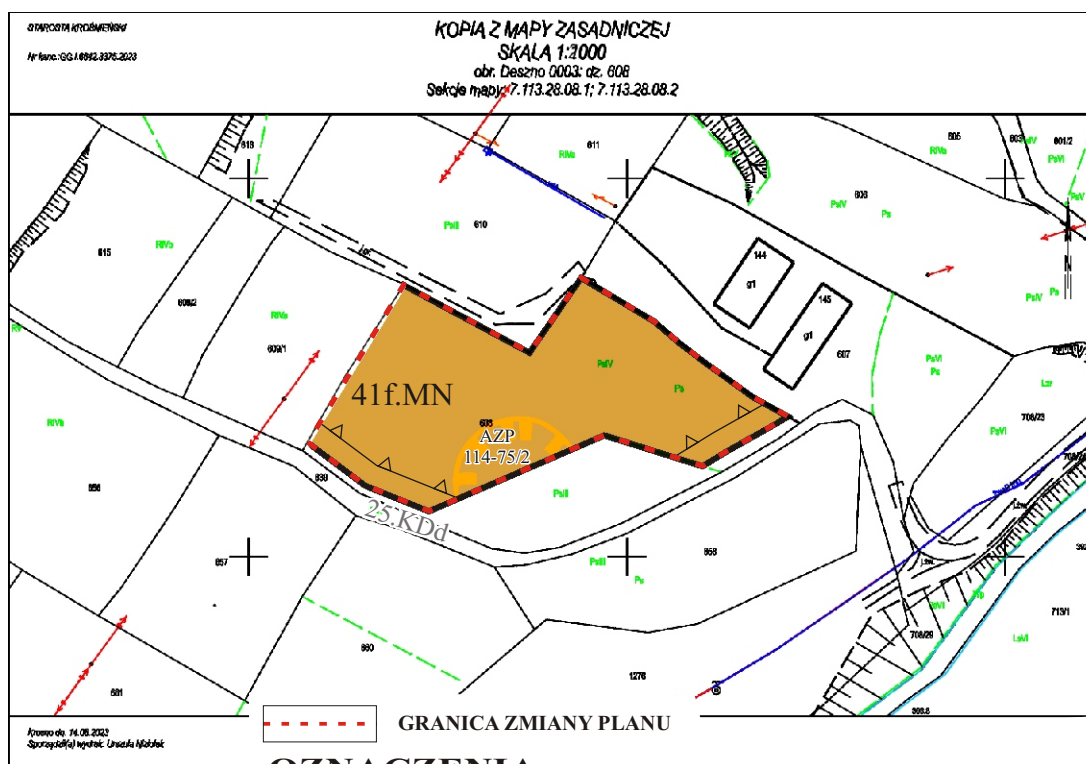

OZNACZENIA:

- LINIE ROZGRANICZAJĄCE TERENY O RÓŻNYM PRZEZNACZENIU
LUB RÓŻNYCH ZASADACH ZAGOSPODAROWANIA
- NIAPRZEKRACZALNA LINIA ZABUDOWY
- TEREN ZABUDOWY MIESZKANIOWEJ
JEDNORODZINNEJ

**OBIEKTY i TERENY PODLEGAJĄCE OCHRONIE NA PODSTAWIE
PRZEPISÓW ODRĘBNYCH**

WPISANE DO REJESTRU ZABYTKÓW



STREFA OCHRONY KONSERWATORSKIEJ STANOWISKA
ARCHEOLOGICZNEGO AZP 114-75/2

OZNACZENIA INFORMACYJNE:

25.KDd OZNACZENIE PRZYLEGŁEJ DROGI W ZMIENIAMYM PLANIE

Obszar zmiany planu położony jest w strefie „C” ochrony uzdrowiskowej
uzdrowiska Rymanów Zdrój, Obszarze Chronionego Krajobrazu Beskidu Niskiego”
i obszarze Natura 2000 “Rymanów”