


ZMIANA MIEJSCOWEGO PLANU
ZAGOSPODAROWANIA PRZESTRZENNEGO
„RYMANÓW” - etap 1/2023
uchwalonego Uchwałą Nr XL/387/06 Rady Miejskiej
w Rymanowie z dnia 25 października 2006r.,
ogłoszonego w Dzienniku Urzędowym Województwa
Podkarpackiego z dnia 4 grudnia 2006, Nr 143, poz. 2147 z późn. zm.

CZĘŚĆ GRAFICZNA PROJEKTU ZMIANY PLANU MIEJSCOWEGO
SKALA 1 : 2000

Załącznik nr 4 do uchwały Nr
Rady Miejskiej w Rymanowie z dnia

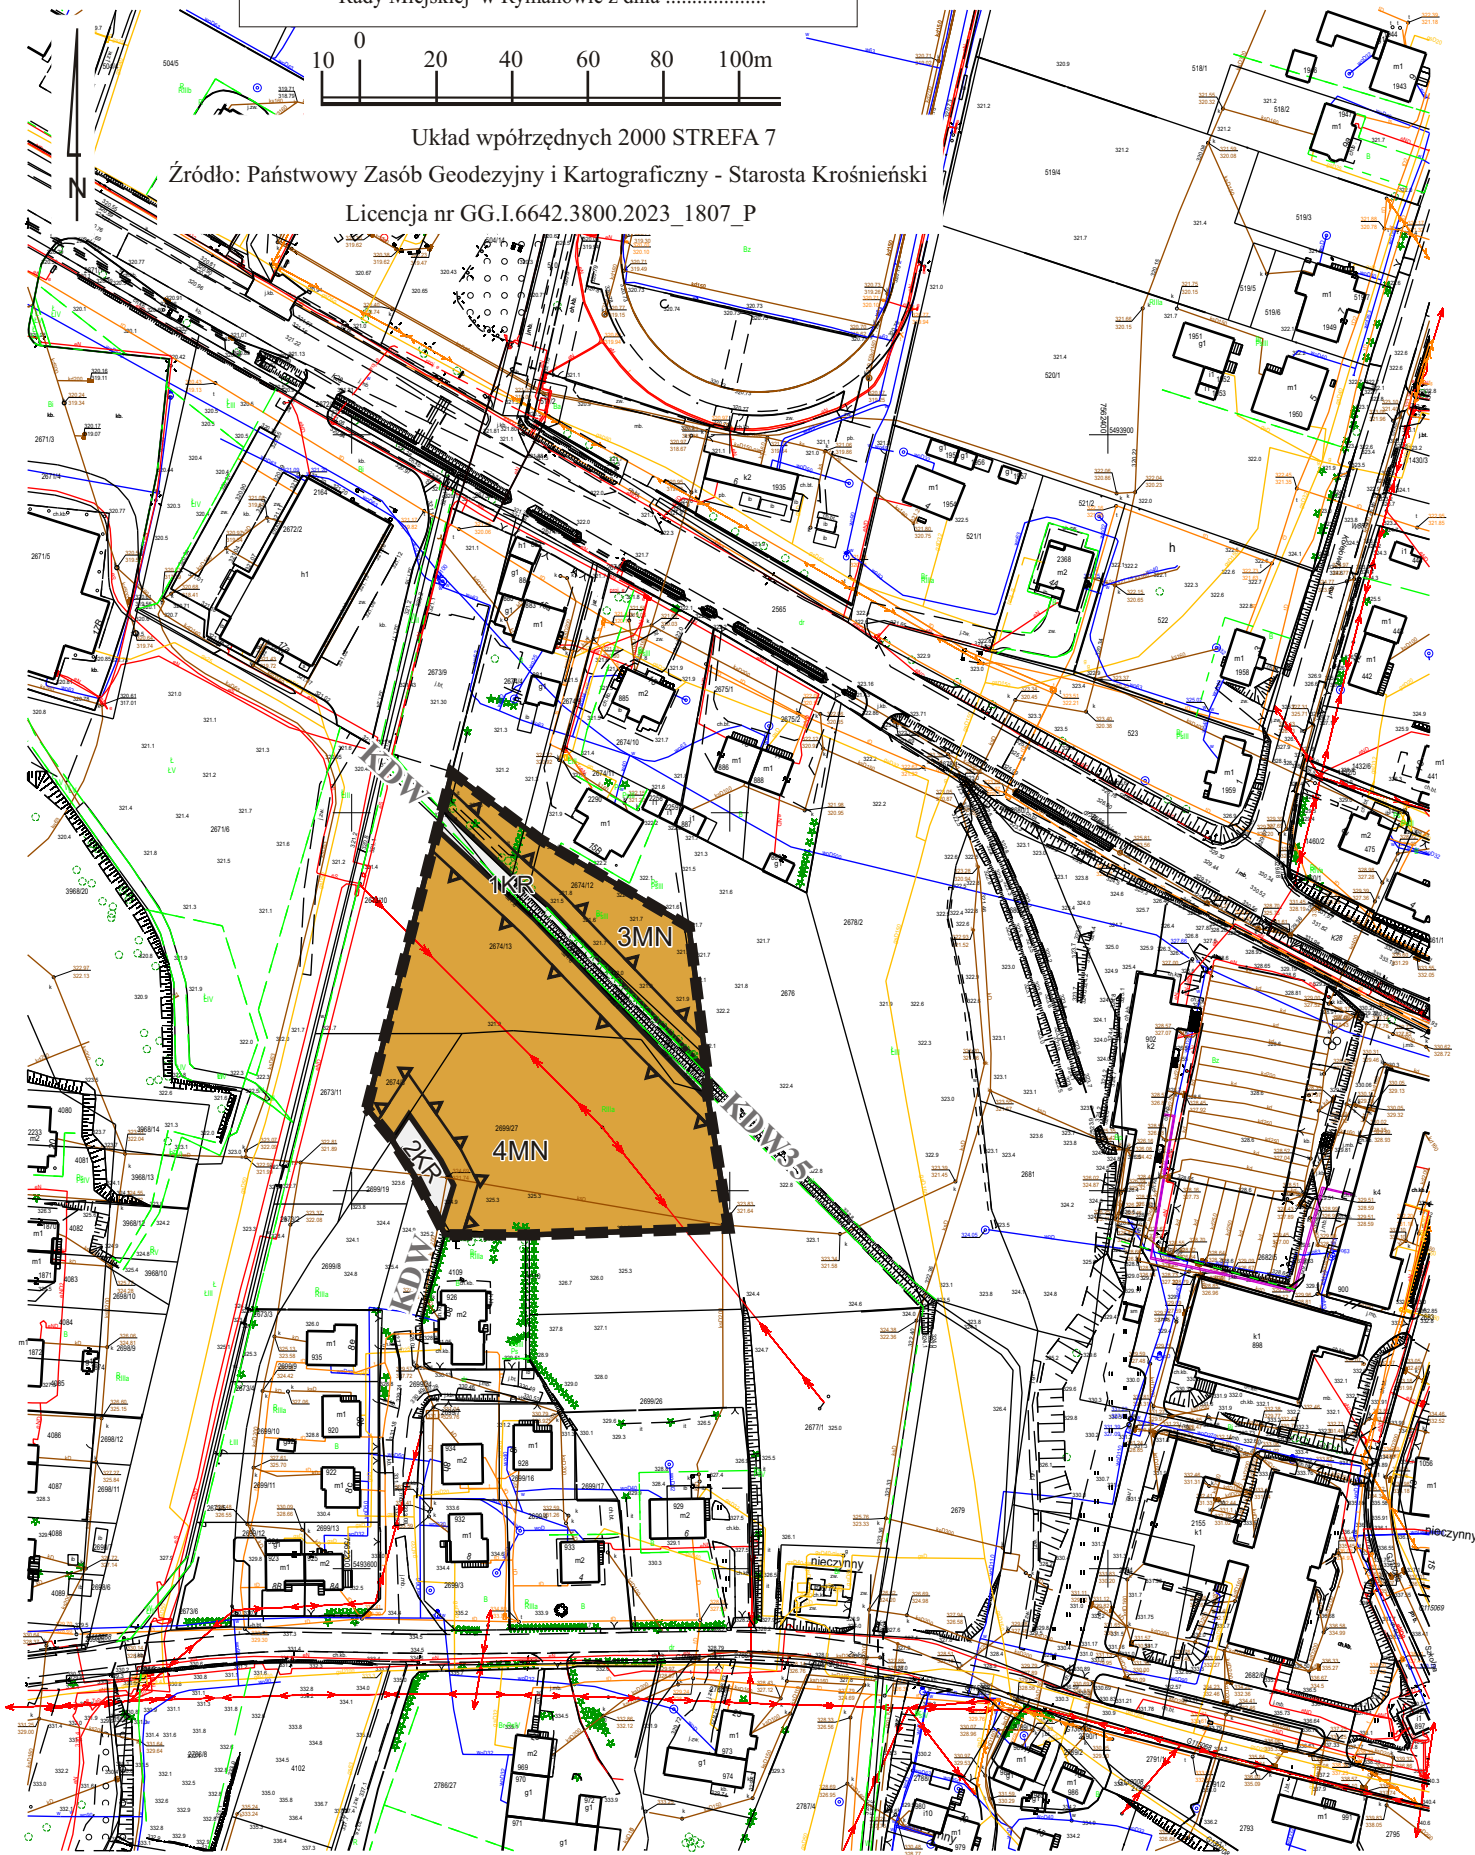

LEGENDA


- GRANICA OBSZARU OBJĘTEGO ZMIANĄ PLANU
- LINIE ROZGRANICZAJĄCE TERENY O RÓŻNYM PRZEZNACZENIU LUB RÓŻNYCH ZASADACH ZAGOSPODAROWANIA
- NIEPRZEKRACZALNA LINIA ZABUDOWY
- 3MN, 4MN TERENY ZABUDOWY MIESZKANIOWEJ JEDNORODZINNEJ
- 1KR, 2KR TERENY KOMUNIKACJI DROGOWEJ WEWNĘTRZNEJ

OZNACZENIA INFORMACYJNE:

KDW, KDW35 OZNACZENIE PRZYŁĘGLYCH DRÓG W ZMIENIANYM PLANIE

Obszar planu nie jest położony w Krajobrazie Priorytetowym wg Audytu Krajobrazowego Województwa Podkarpackiego.
Kod krajobrazu: 18-513.69-41, typ krajobrazu: 9, podtyp krajobrazu: 9a oraz Kod krajobrazu: 18-513.67-44, typ krajobrazu: 9, podtyp krajobrazu: 9a (wg Audytu Krajobrazowego Województwa Podkarpackiego).

WYRYS ze
STUDIUM UWARUNKOWAŃ
i KIERUNKÓW
ZAGOSPODAROWANIA PRZESTRZENNEGO
GMINY RYMANÓW”
POLITYKA PRZESTRZENNA
KIERUNKI ZAGOSPODAROWANIA PRZESTRZENNEGO
SKALA 1: 10 000
(fragment rysunku jednolitego)

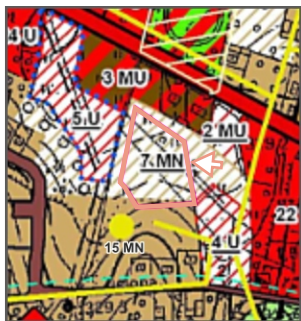

GRANICA OBSZARU OBJĘTEGO ZMIANĄ PLANU

WYBRANE OZNACZENIA:

- 15 MN Tereny kontynuacji i uzupełnień zabudowy: zabudowa mieszkaniowa jednorodzinna
- 7 MN Tereny wskazane pod rozwój zabudowy mieszkaniowej jednorodzinnej
- 3 MU Tereny kontynuacji i uzupełnień zabudowy: zabudowa mieszkaniowo - usługowa