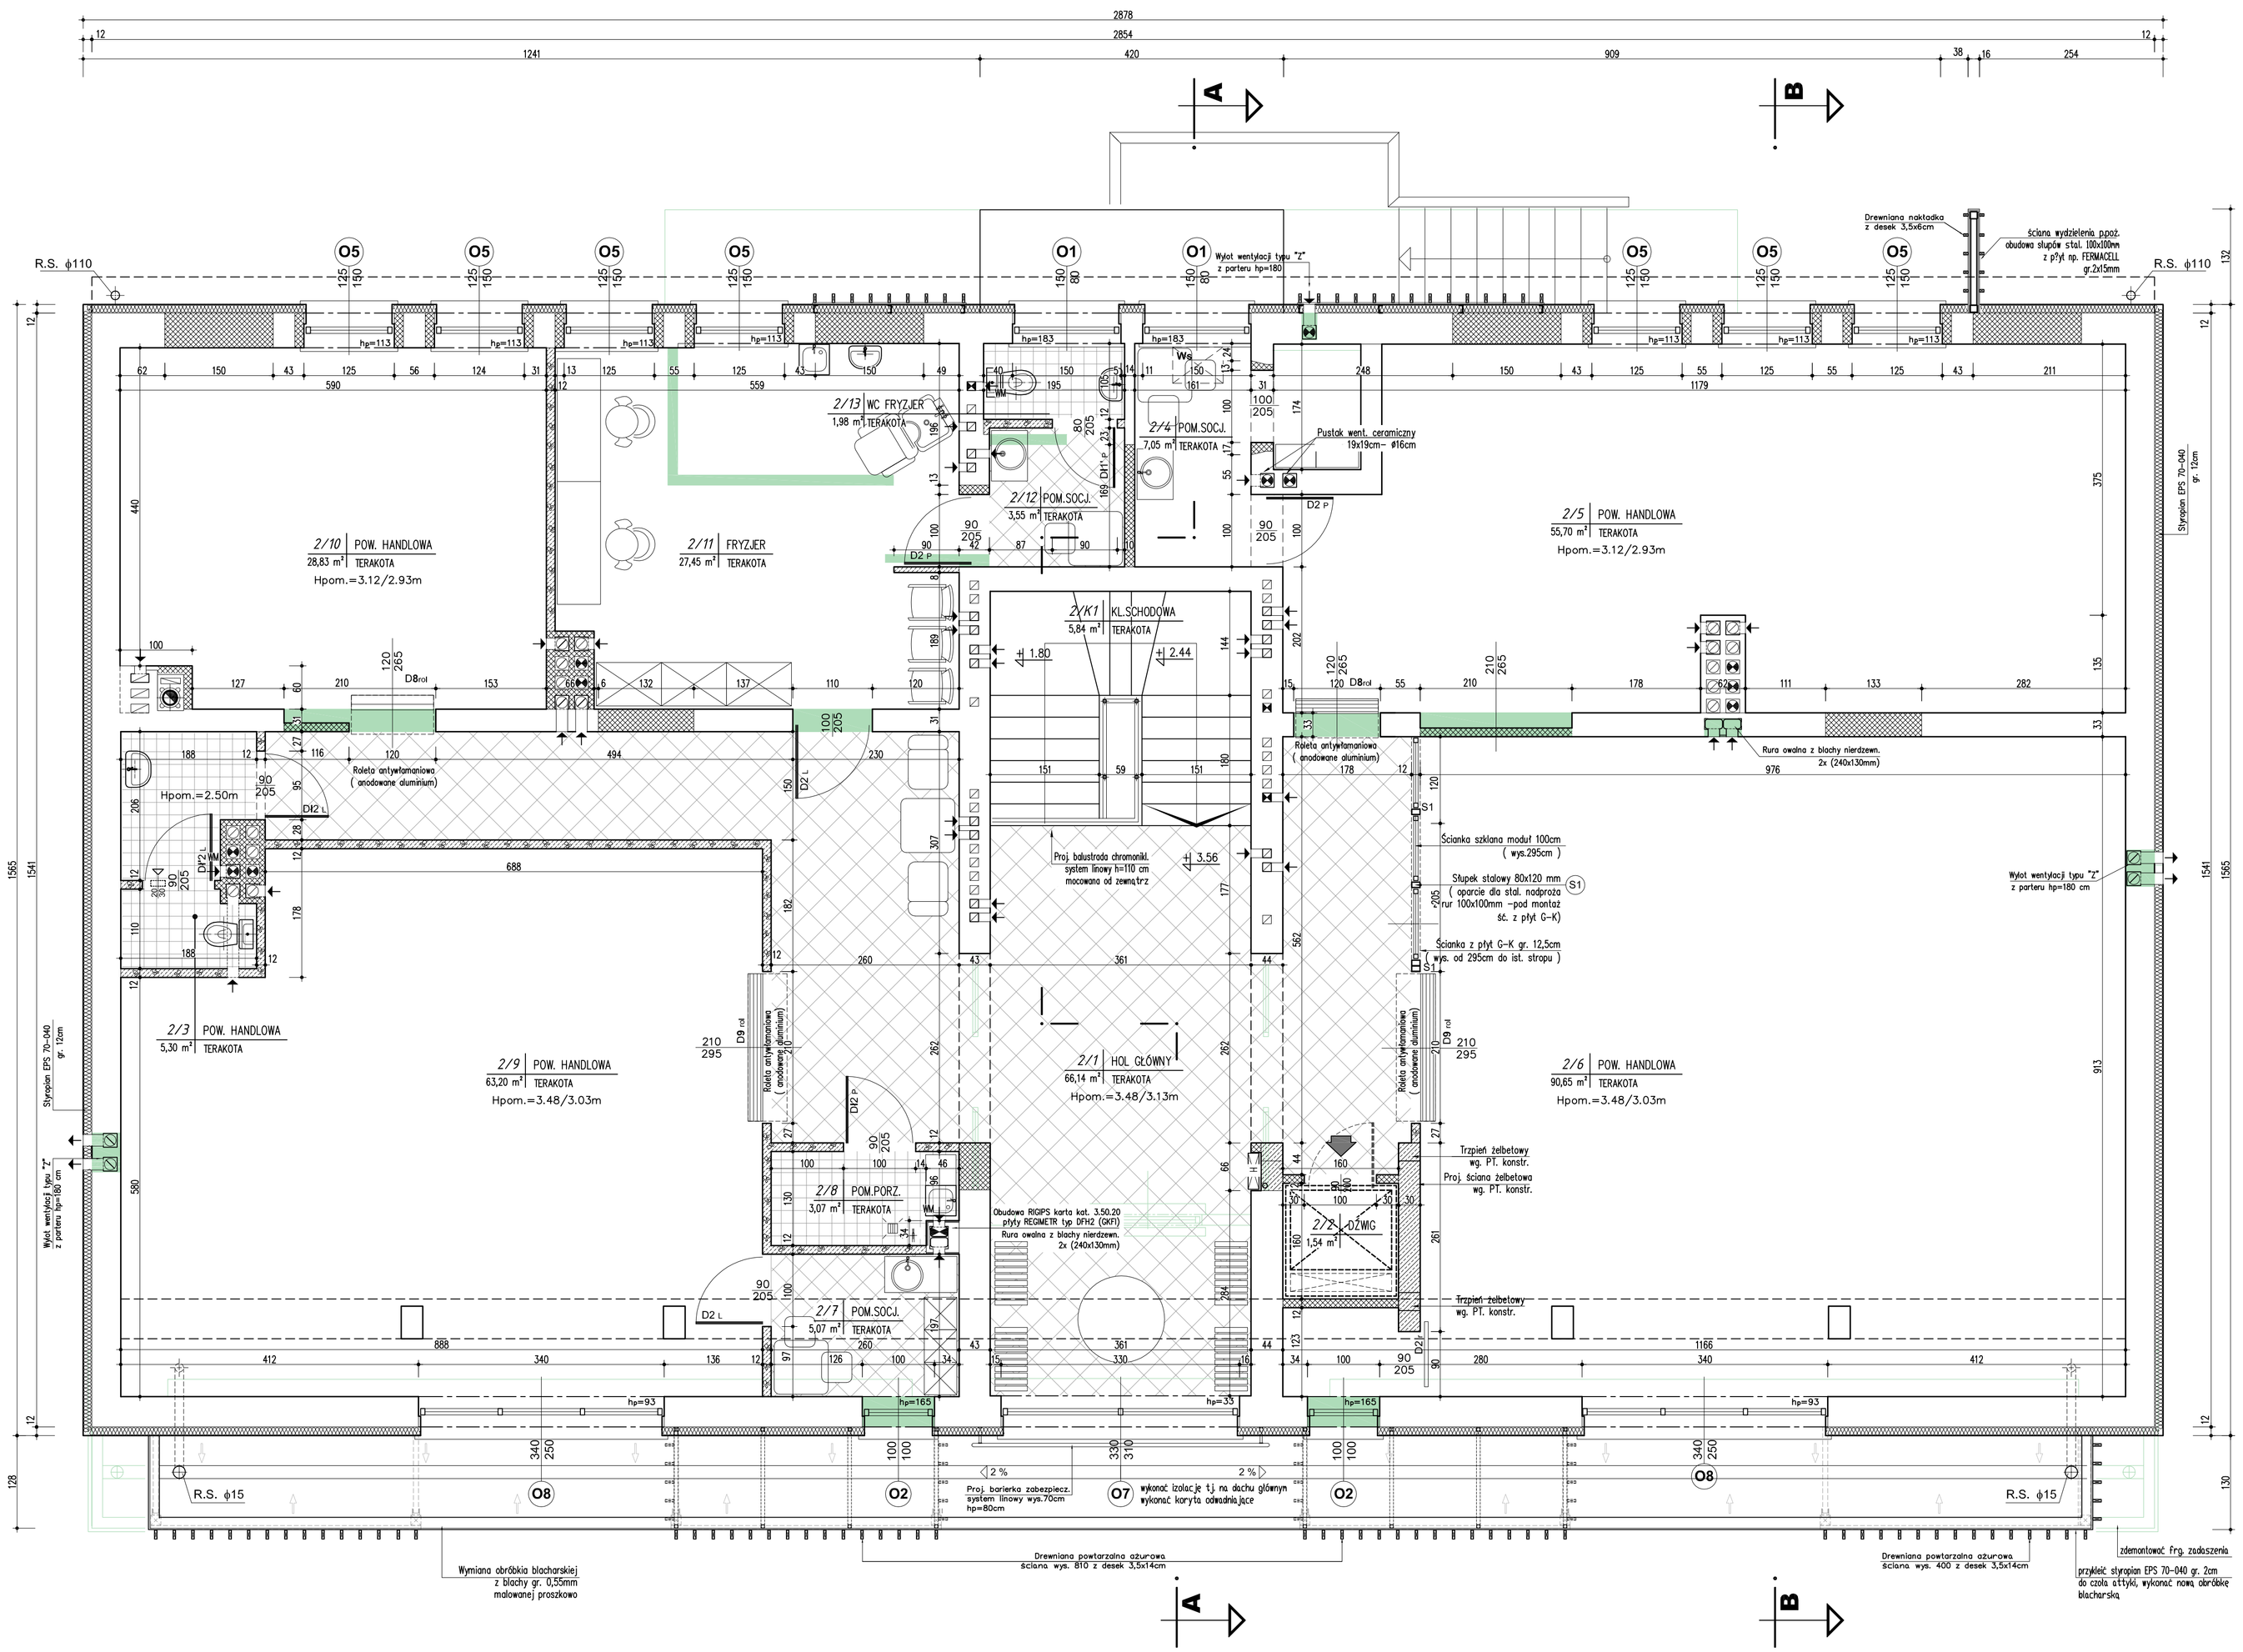

inwestprojekt
Sp z o.o. 38-400 KROSNO ul. KRAKOWSKA 13
e-mail: inwestprojekt_krosno@interia.pl tel.(013) 432 43 32

OBIEKT:	Przebudowa i rozbudowa pawilonu handlowego w Rymanowie Zdroju z przeznaczeniem na budynek usługowo - handlowy	SKALA 1:50
ADRES BUD.:	Rymanów Zdrój, dz. nr ewid. 62, 63, 64	RYS. NR:
INWESTOR:	**GMINA RYMANÓW ul. Mikowskiego 14A, 38- 480 Rymanów**	**3/A.**
TYTUŁ RYS.:	**PROJEKT ZMIENIONY- RZUT PIĘTRA**	09. 2011
BRANŻA:	ARCHITEKTURA	

PROJ. + ARCH.	mgr inż. arch. Wardaw Zima	spec. arch. UAN-0/4346-234/87	
PROJ. + ARCH. OPRACOWAŁ	ard. arch. Ruben Bardanaszwili	spec. arch. GPA-0/4346-79/90	
PROJ. + ARCH.	Jerzy Drzymalski	spec. arch. UAN-0/4346-83/87	
ASYSTENT PROJ.	mgr inż. arch. Katarzyna Oberc-Bednarska	spec. arch.	