


**ZMIANA MIEJSCOWEGO PLANU
ZAGOSPODAROWANIA PRZESTRZENNEGO
„RYMANÓW” - etap I**
uchwalonego Uchwałą Nr XL/387/06 Rady Miejskiej
w Rymanowie z dnia 25 października 2006r.,
ogłoszonego w Dzienniku Urzędowym Województwa
Podkarpackiego z dnia 4 grudnia 2006, Nr 143, poz. 2147 z późn. Zm.

CZĘŚĆ GRAFICZNA - PROJEKT

SKALA 1 : 2000


Załącznik nr 2 do uchwały Nr
Rady Miejskiej w Rymanowie z dnia

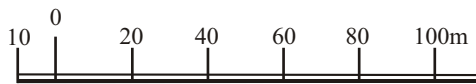

Układ współrzędnych 2000 STREFA 7

Źródło: Państwowy Zasób Geodezyjny i Kartograficzny - Starosta Krośnieński

Licencja nr GG.I.6642.3800.2023_1807_P

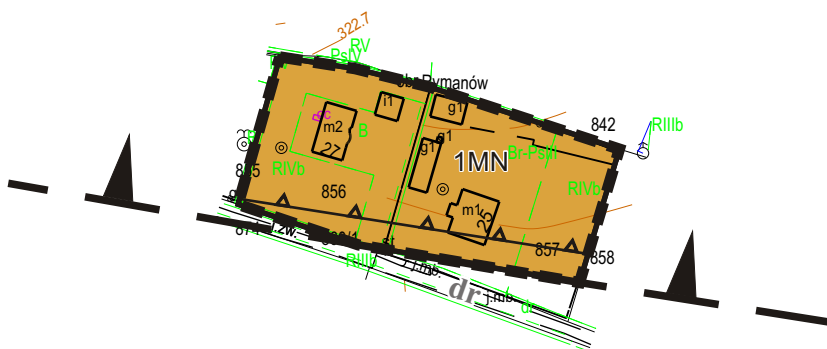


LEGENDA



GRANICA OBSZARU OBJĘTEGO ZMIANĄ PLANU



LINIE ROZGRANICZAJĄCE TERENY O RÓŻNYM PRZEZNACZENIU
LUB RÓŻNYCH ZASADACH ZAGOSPODAROWANIA

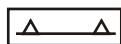

NIEPRZEKRACZALNA LINIA ZABUDOWY



TEREN ZABUDOWY MIESZKANIOWEJ JEDNORODZINNEJ

OZNACZENIA INFORMACYJNE:

dr

ISTNIEJĄCA DROGA DOJAZDOWA (ul. Kolejowa)



GRANICA OBSZARU NAJWYŻSZEJ
OCHRONY WÓD PODZIEMNYH
GZWP NR 432

WYRYS ze
STUDIUM UWARUNKOWAŃ
I KIERUNKÓW
ZAGOSPODAROWANIA PRZESTRZENNEGO
GMINY RYMANÓW
POLITYKA PRZESTRZENNA
KIERUNKI ZAGOSPODAROWANIA PRZESTRZENNEGO
SKALA 1: 10 000
(fragment rysunku jednolitego)



GRANICA OBSZARU OBJĘTEGO ZMIANĄ PLANU

WYBRANE OZNACZENIA:



17 MN Tereny kontynuacji i uzupełnień zabudowy:
18 MN zabudowa mieszkaniowa jednorodzinna
33 MN



11 MN Tereny wskazane pod rozwój zabudowy
16 MN mieszkaniowej jednorodzinnej

Systemy komunikacji



Projektowana droga krajowa nr 28



Droga wojewódzka, klasa tech. Z