




**ZMIANA MIEJSCOWEGO PLANU
ZAGOSPODAROWANIA PRZESTRZENNEGO
„RYMANÓW” - etap I**
uchwalonego Uchwałą Nr XL/387/06 Rady Miejskiej
w Rymanowie z dnia 25 października 2006r.,
ogłoszonego w Dzienniku Urzędowym Województwa
Podkarpackiego z dnia 4 grudnia 2006, Nr 143, poz. 2147 z późn. Zm.

CZĘŚĆ GRAFICZNA - PROJEKT

SKALA 1 : 2000


Załącznik nr 4 do uchwały Nr
Rady Miejskiej w Rymanowie z dnia

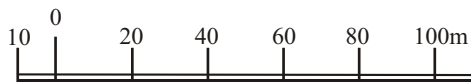

Układ współrzędnych 2000 STREFA 7

Źródło: Państwowy Zasób Geodezyjny i Kartograficzny - Starosta Krośnieński

Licencja nr GG.I.6642.3800.2023_1807_P

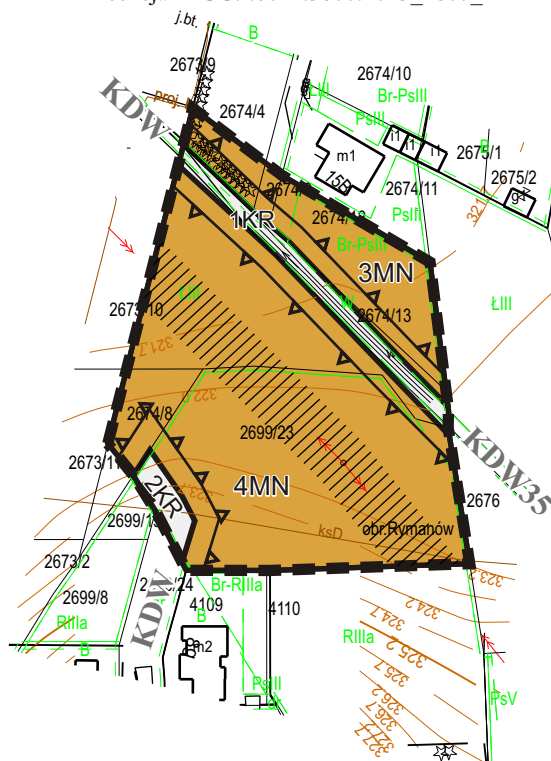

LEGENDA

	GRANICA OBSZARU OBJĘTEGO ZMIANĄ PLANU
	LINIE ROZGRANICZAJĄCE TERENY O RÓŻNYM PRZEZNACZENIU LUB RÓŻNYCH ZASADACH ZAGOSPODAROWANIA
	NIEPRZEKRACZALNA LINIA ZABUDOWY
	MN TEREN ZABUDOWY MIESZKANIOWEJ JEDNORODZINNEJ
	KR TERENY KOMUNIKACJI DROGOWEJ WEWNĘTRZNEJ

OZNACZENIA INFORMACYJNE:

NAPOWIERZNA LINIA ELEKTROENERGETYCZNA SN
WRAZ ZE STREFĄ TECHNICZNĄ

KDW, KDW35 OZNACZENIE PRZYLEGŁYCH DRÓG W ZMIENIANYM PLANIE

WYRYS ze
STUDIUM UWARUNKOWAŃ
i KIERUNKÓW
ZAGOSPODAROWANIA PRZESTRZENNEGO
GMINY RYMANÓW
POLITYKA PRZESTRZENNA
KIERUNKI ZAGOSPODAROWANIA PRZESTRZENNEGO
SKALA 1: 10 000
(fragment rysunku jednolitego)



GRANICA OBSZARU OBJĘTEGO ZMIANĄ PLANU

WYBRANE OZNACZENIA:

	15 MN	Tereny kontynuacji i uzupełnień zabudowy: zabudowa mieszkaniowa jednorodzinna
	7 MN	Tereny wskazane pod rozwój zabudowy mieszkaniowej jednorodzinnej
	3 MU	Tereny kontynuacji i uzupełnień zabudowy: zabudowa mieszkaniowo - usługowa