

# ZMIANA MIEJSCOWEGO PLANU ZAGOSPODAROWANIA PRZESTRZENNEGO „RYMANÓW” uchwalonego Uchwałą Nr XL/387/06 Rady Miejskiej w Rymanowie z dnia 25 października 2006r.

ogłoszonego w Dzienniku Urzędowym Województwa  
Podkarpackiego z dnia 4 grudnia 2006, Nr 143, poz 2147 z późn. zm.

## ZAŁĄCZNIK 1 CZĘŚĆ GRAFICZNA ZMIANY PLANU

SKALA 1 : 1000

UKŁAD współrzędnych 2000 STREFA 7


Źródło: Państwowy Zasób Geodezyjny i Kartograficzny - Starosta Krośnieński  
Licencja nr GG.I.6642.1569.2026\_1807\_CL2

### OZNACZENIA:


#### OZNACZENIA OBOWIĄZUJĄCE:



GRANICA OBSZARU  
OBJĘTEGO ZMIANĄ PLANU

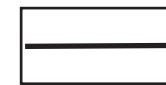

LINIE ROZGRANICZAJĄCE TERENY  
O RÓŻNYM PRZEZNACZENIU  
LUB RÓŻNYCH ZASADACH  
GOSPODAROWANIA

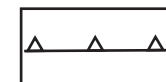

NIEPRZEKRACZALNA  
LINIA ZABUDOWY



TEREN USŁUG BEZPIECZEŃSTWA  
I PORZĄDKU PUBLICZNEGO



STANOWISKO ARCHEOLOGICZNE  
RYMANÓW 34 AZP 113-75/115  
(ujęte w wojewódzkiej ewidencji zabytków  
-obejmuje cały obszar objęty zmianą planu)

#### OZNACZENIA INFORMACYJNE:




STREFA OCHRONY KONSERWATORSKIEJ „A”  
(wyznaczona w obowiązującym MPZP  
„RYMANÓW”)



TERENY KOMUNIKACJI - DROGA ZBIORCZA  
(wyznaczone w obowiązującym MPZP  
„RYMANÓW”, poza granicą zmiany)

Teren objęty zmianą planu zlokalizowany jest w granicach  
krajobrazu o kodzie 18-513.69-41, wyznaczonego w audycie  
krajobrazowym województwa podkarpackiego

### WYRYS STUDIUM UWARUNKOWAŃ I KIERUNKÓW ZAGOSPODAROWANIA PRZESTRZENNEGO GMINY RYMANÓW KIERUNKI ZAGOSPODAROWANIA PRZESTRZENNEGO (fragment rysunku jednolitego)

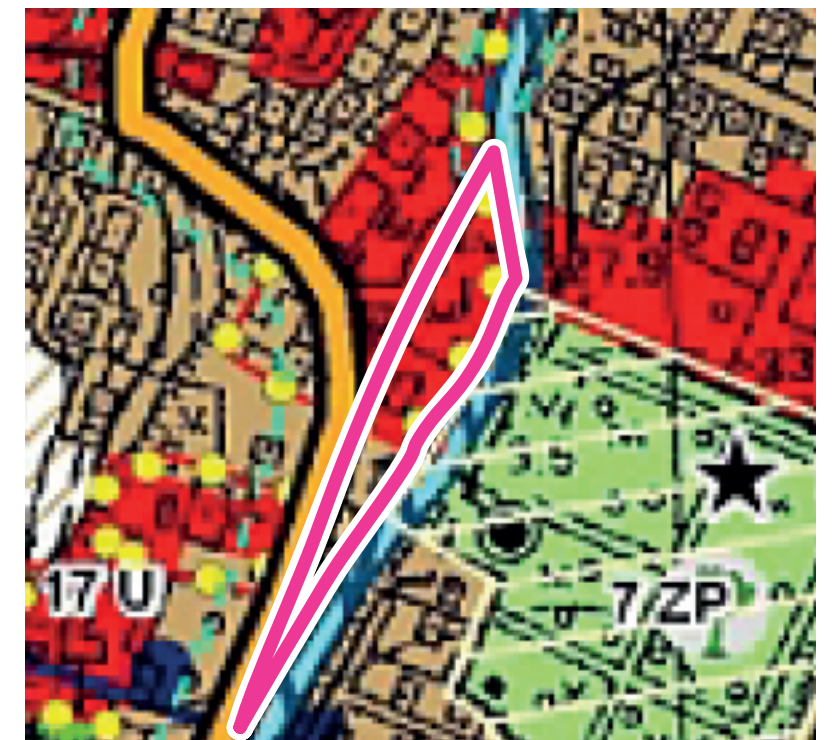

GRANICA OBSZARU OBJĘTEGO ZMIANĄ PLANU

#### WYBRANE OZNACZENIA Z LEGENDY (rysunku jednolitego)

Kierunkowa struktura zagospodarowania przestrzennego gminy:

Tereny kontynuacji i uzupełnień zabudowy

MN zabudowa mieszkaniowa jednorodzinna

U zabudowa usługowa (w tym usługi publiczne)

ZP tereny zieleni urządzonej

Obiekty i obszary dziedzictwa kulturowego i zabytków

★ Obiekty wpisane do rejestru zabytków nieruchomych województwa podkarpackiego

Strefy konserwatorskie

Obiekty i obszary chronione na podstawie przepisów odrębnych

Główny zbiornik wód podziemnych nr 432

Systemy komunikacji i infrastruktury technicznej

Drogi wojewódzkie, klasa tech. Z

Ścieżki rowerowe

Pozostałe oznaczenia rysunku

Cieki wodne