


**ZMIANA MIEJSCOWEGO PLANU
ZAGOSPODAROWANIA PRZESTRZENNEGO „RYMANÓW ZDRÓJ” - etap I.**

uchwalonego Uchwałą Nr XXXIX/380/06 Rady Miejskiej w Rymanowie z dnia 11 września 2006r. i ogłoszonego
w Dzienniku Urzędowym Województwa Podkarpackiego z dnia 20 października 2006 r. Nr 129 poz. 1767 wraz z późn. zm.

RYSUNEK ZMIANY PLANU

SKALA 1 : 2000

Załącznik nr 1 do uchwały Nr
Rady Miejskiej w Rymanowie z dnia
Opublikowany w Dzienniku Urzędowym Województwa Podkarpackiego
Nr..... pozycja.....z dnia.....

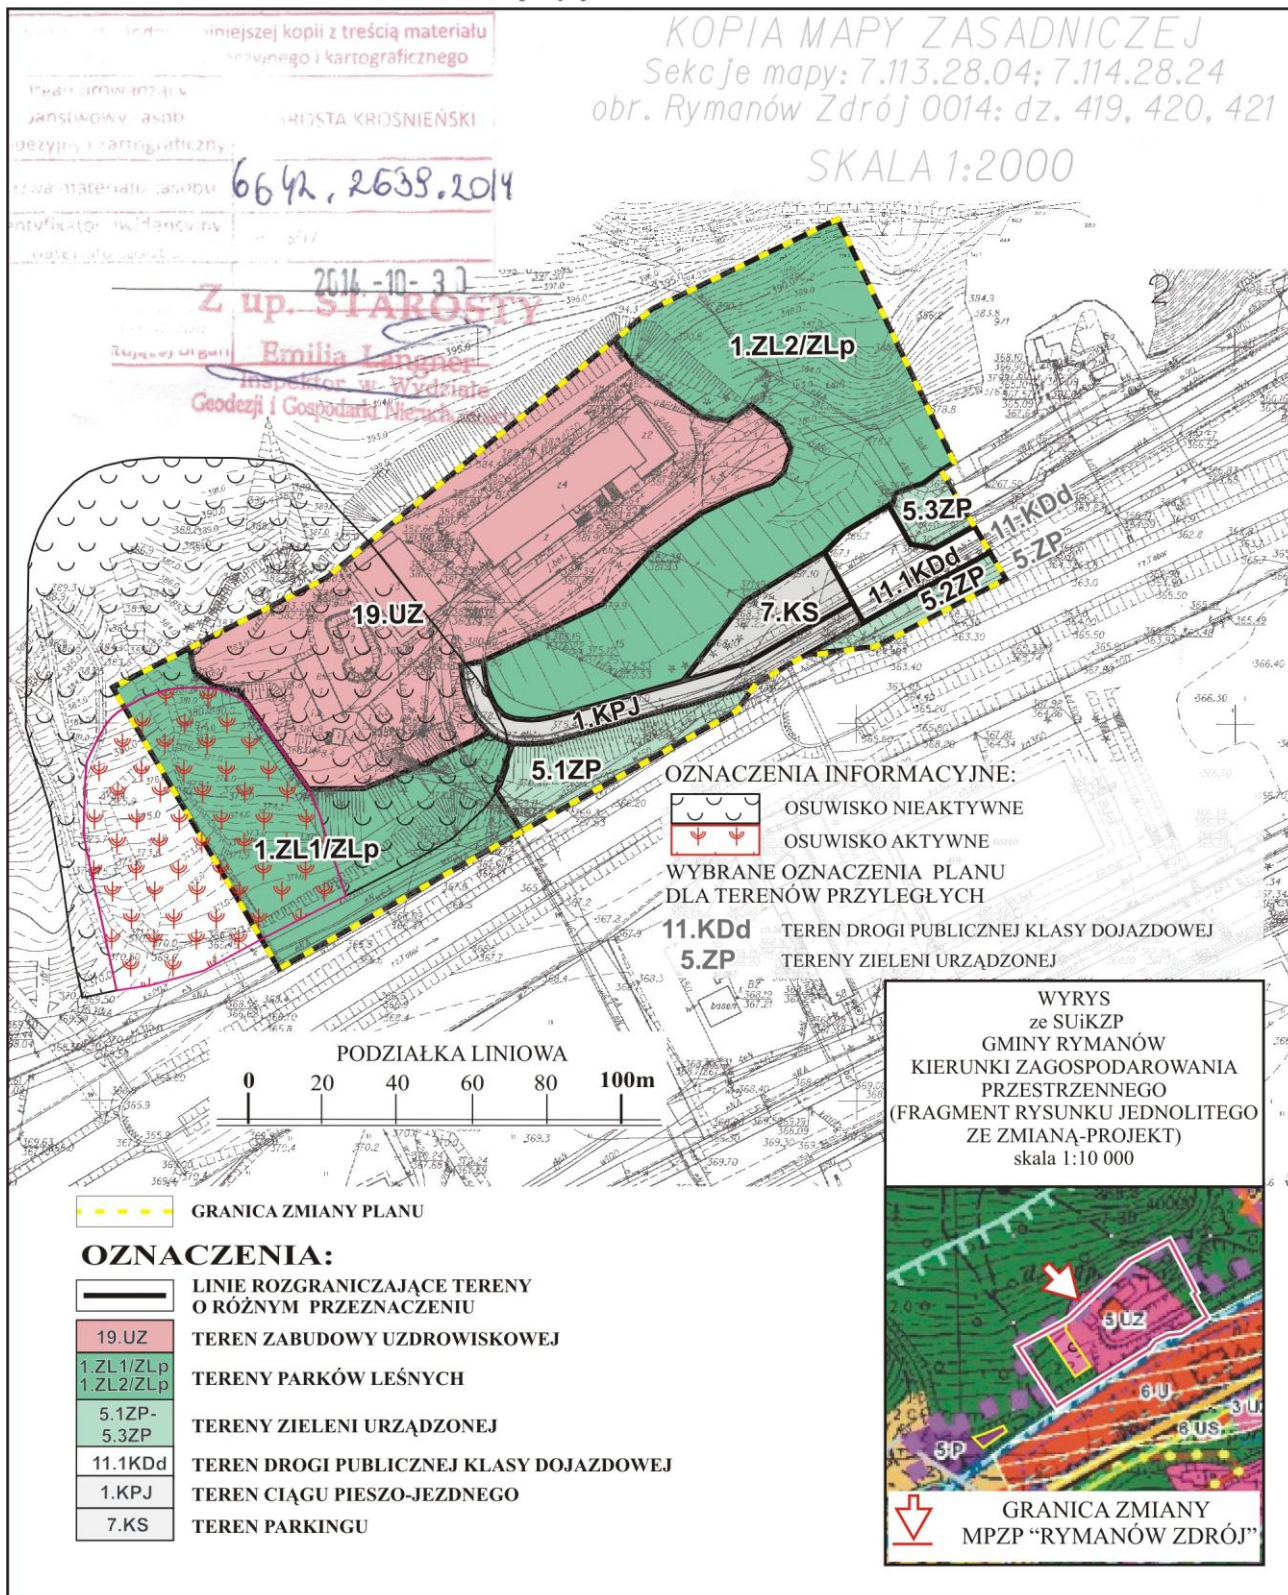

**ZMIANA MIEJSCOWEGO PLANU
ZAGOSPODAROWANIA PRZESTRZENNEGO „RYMANÓW ZDRÓJ” - etap I.**
uchwalonego Uchwałą Nr XXXIX/380/06 Rady Miejskiej w Rymanowie z dnia 11 września 2006r. i ogłoszonego
w Dzienniku Urzędowym Województwa Podkarpackiego z dnia 20 października 2006 r. Nr 129 poz. 1767 wraz z późniejszymi zmianami

RYSUNEK ZMIANY PLANU


SKALA 1 : 2000

Załącznik nr 2a do uchwały Nr

Rady Miejskiej w Rymanowie z dnia

Opublikowany w Dzienniku Urzędowym Województwa Podkarpackiego

Nr..... pozycja.....z dnia.....

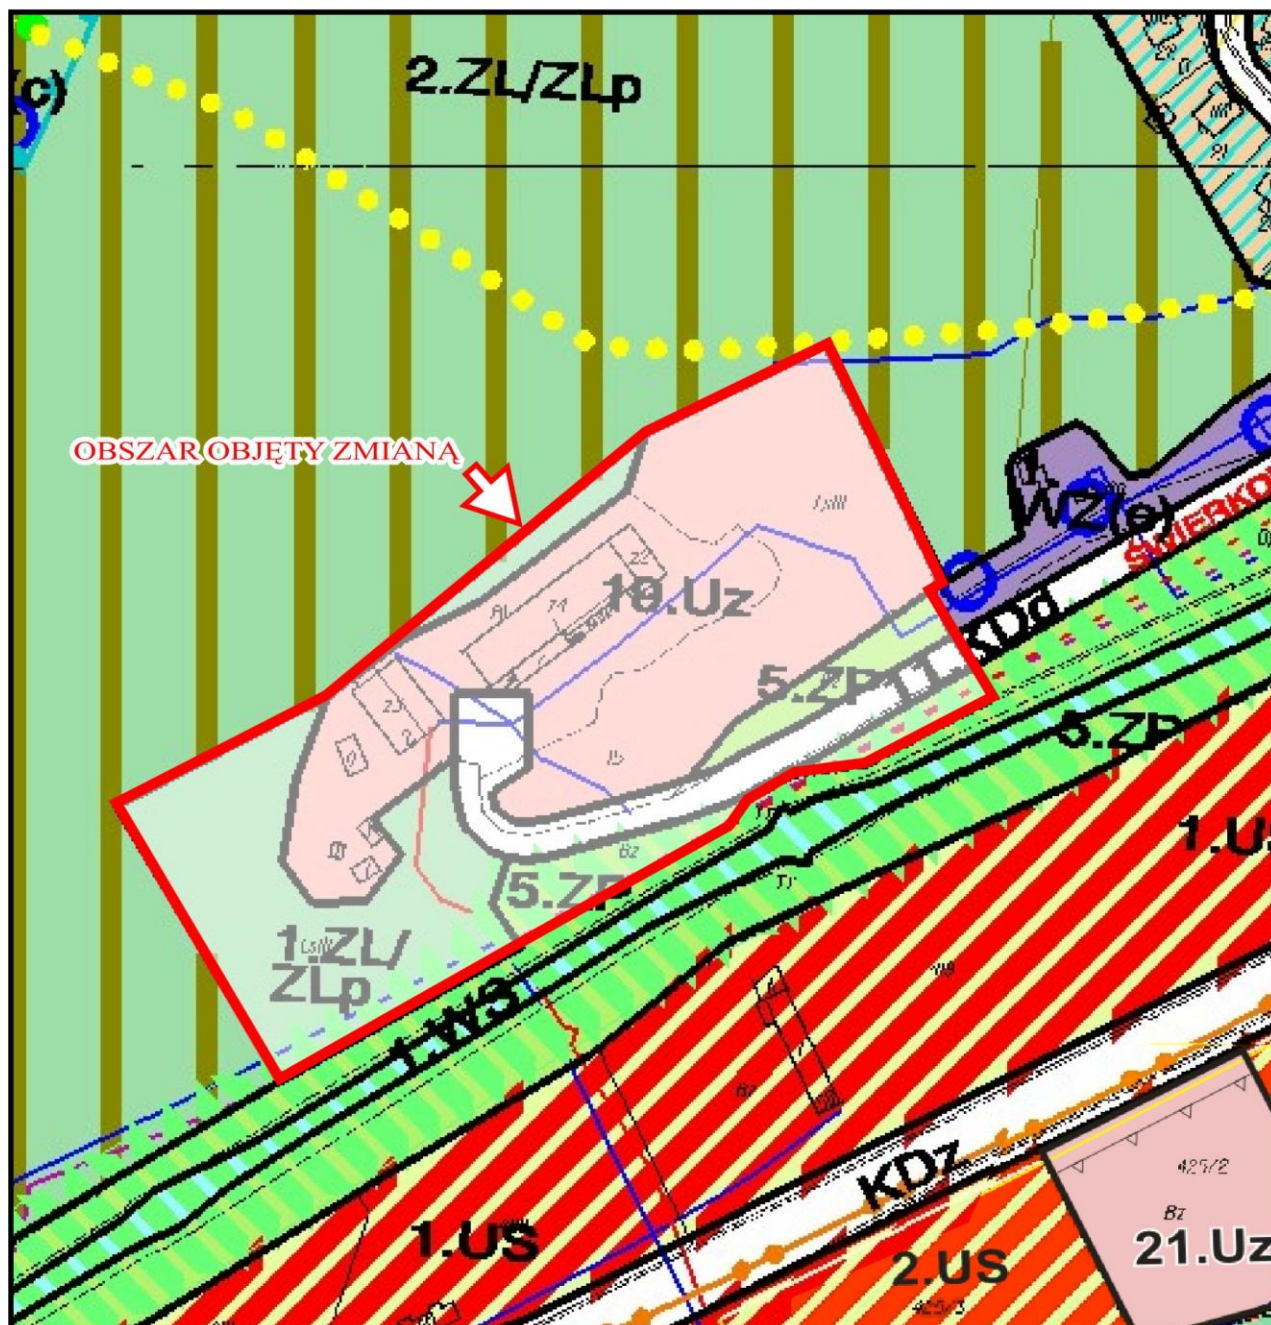

**ZMIANA MIEJSCOWEGO PLANU
ZAGOSPODAROWANIA PRZESTRZENNEGO „RYMANÓW ZDRÓJ” - etap I.**

**Kopia pomniejszonego do skali 1:20 000 rysunku planu, ze wskazaniem obszaru objętego zmianą,
uchwalonego Uchwałą Nr XXXIX/380/06 Rady Miejskiej w Rymanowie z dnia 11 września 2006r.
i ogłoszonego w Dzienniku Urzędowym Województwa Podkarpackiego
z dnia 20 października 2006 r. Nr 129 poz. 1767**

Załącznik nr 2b do uchwały Nr
Rady Miejskiej w Rymanowie z dnia
Opublikowany w Dzienniku Urzędowym Województwa Podkarpackiego
Nr..... pozycja.....z dnia.....

