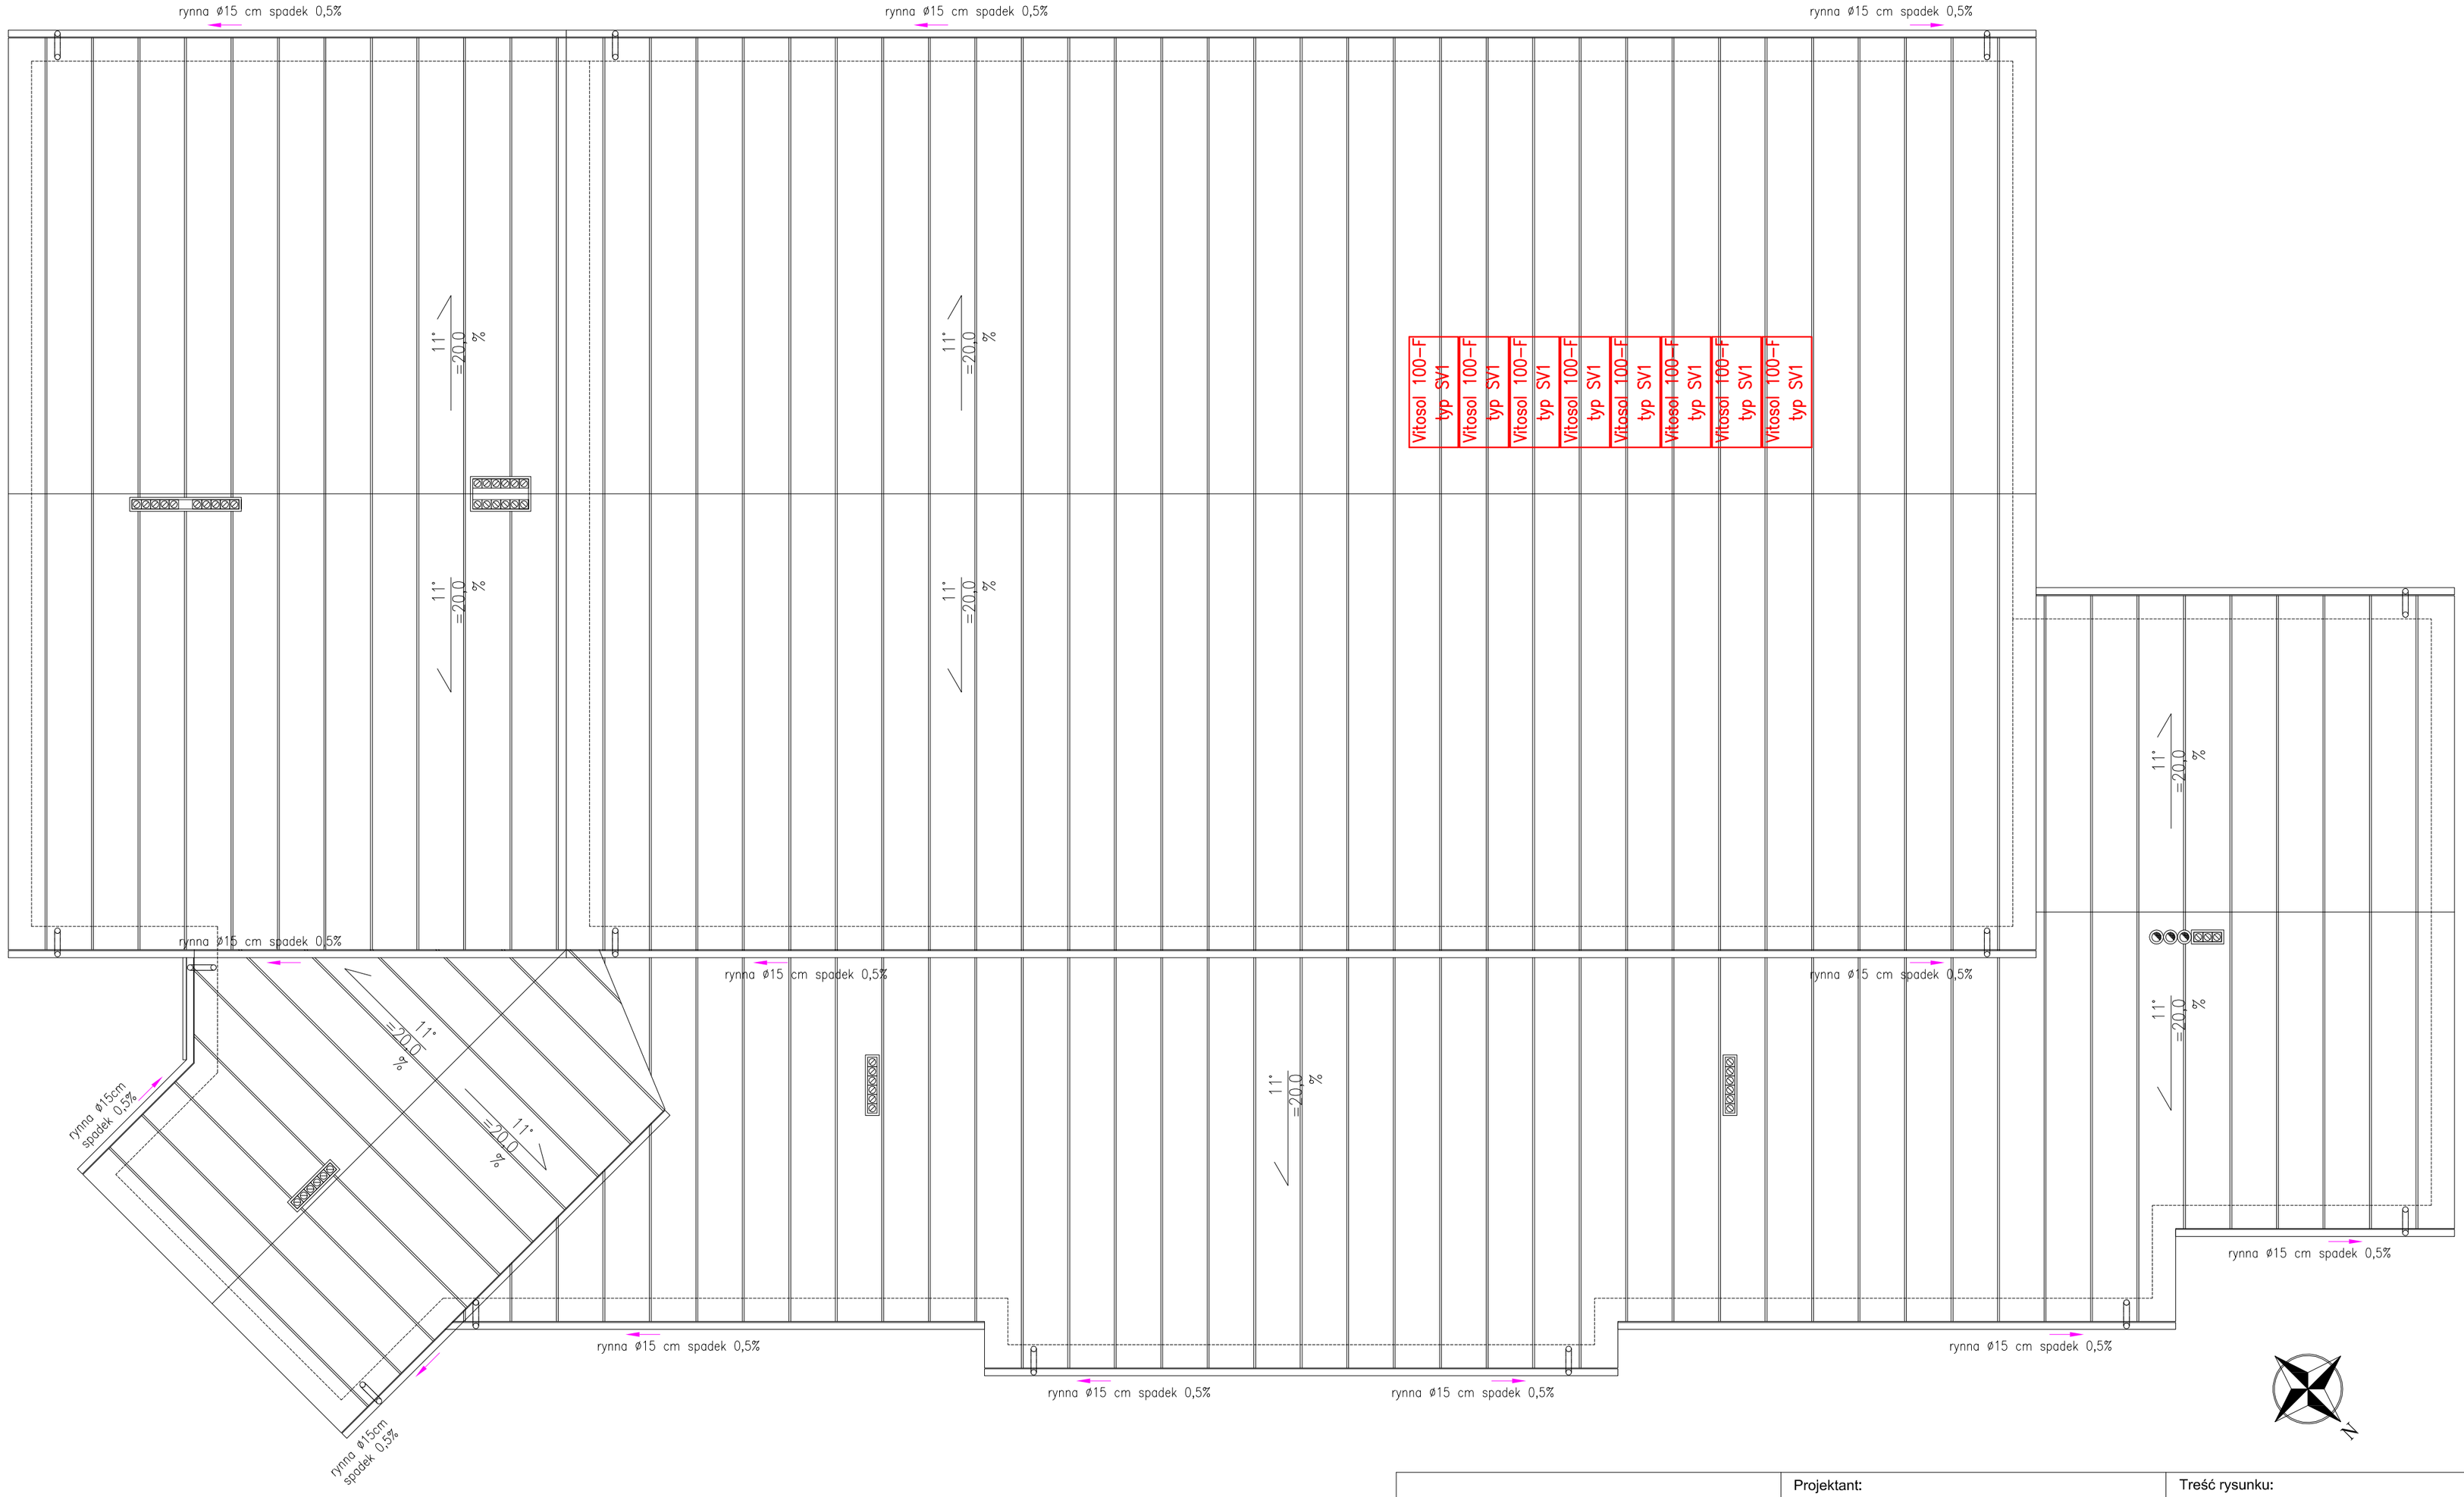

Budowa hali sportowej wraz z infrastrukturą towarzyszącą	Projektant: mgr inż. Roman GALIK upr. nr UAN-2-8346-156/84/85 spec. sanitarna	Treść rysunku: **Rozmieszczenie kolektorów**
Adres: dz. nr ewid. 819/2, 1137/2 w Sieniawie	Podpis:	Stadium: PROJEKT WYKONAWCZY
Inwestor: Gmina Rymanów, 38-480 Rymanów, ul. Mitkowskiego 14a		Branża: SANITARNA
		Data: 10.2009r. / Skala: ------ / Nr rysunku: C.O.5