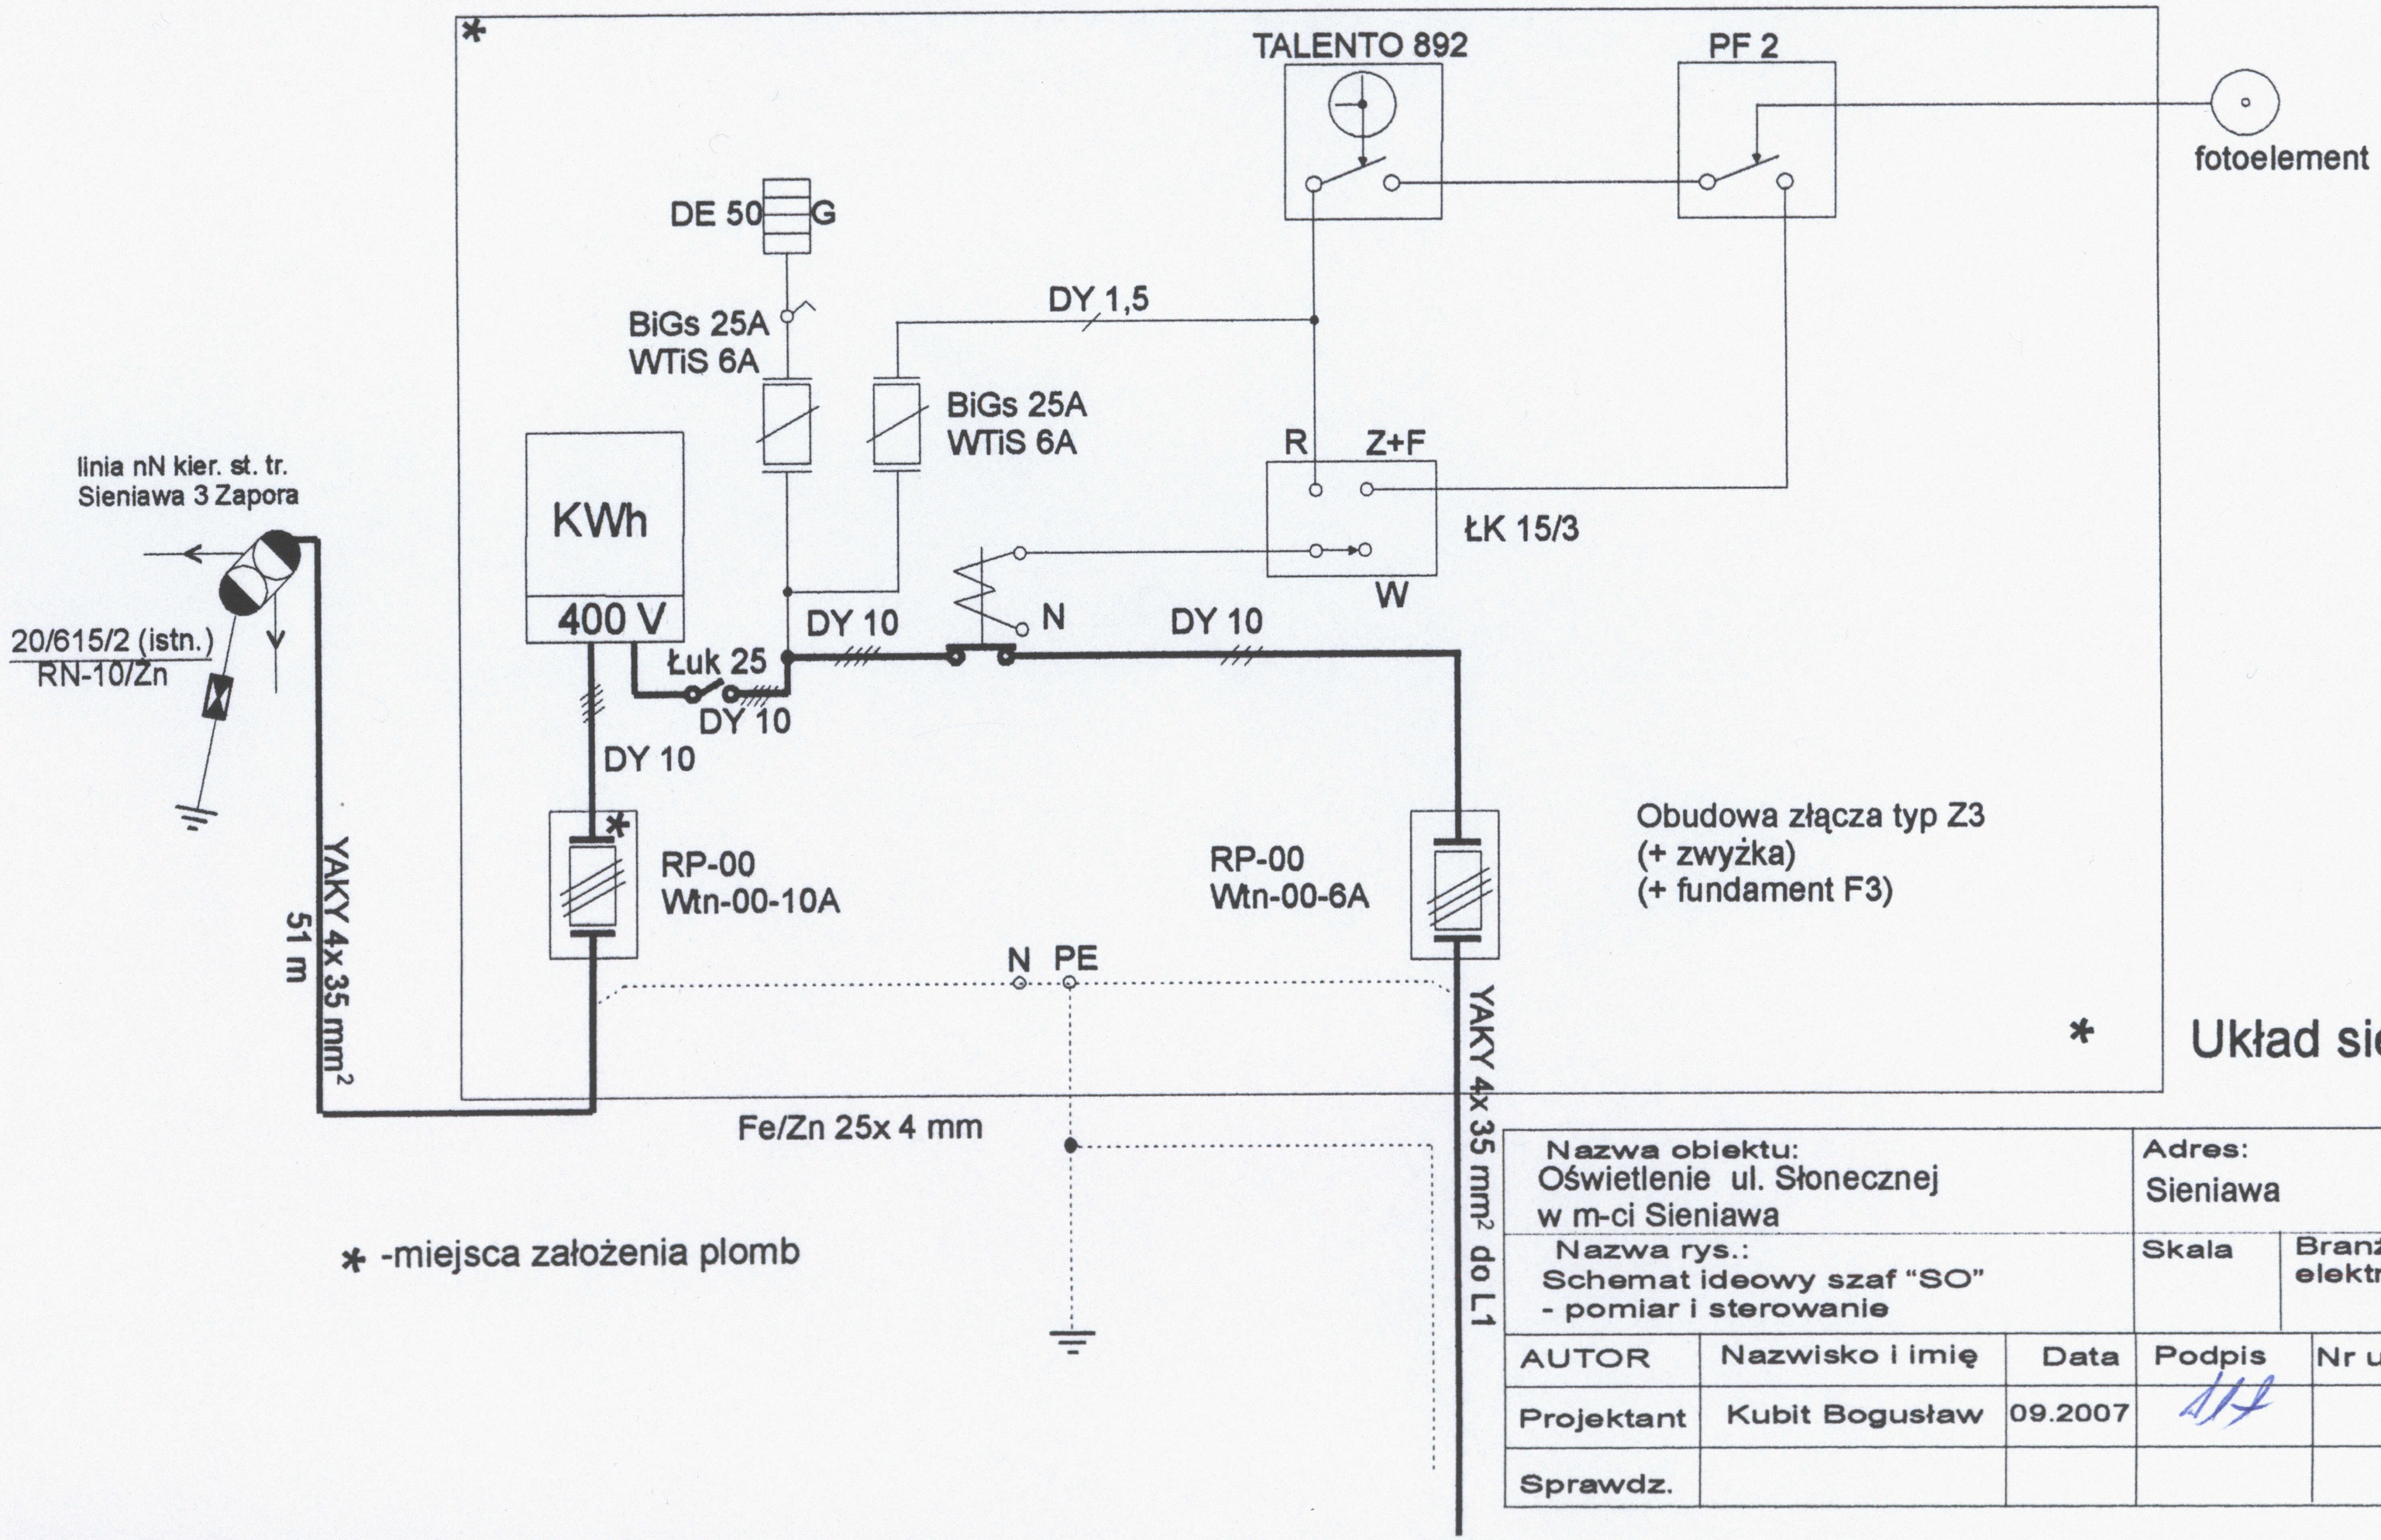

Układ sieci TN-C

Nazwa obiektu: Oświetlenie ul. Słonecznej w m-ci Sieniawa			Adres: Sieniawa	Stadium P.B.
Nazwa rys.: Schemat ideowy szaf "SO" - pomiar i sterowanie			Skala / Branża elektr.	Nr rys. 3
AUTOR	Nazwisko i imię	Data	Podpis	Nr uprawnień bud.
Projektant	Kubit Bogusław	09.2007		61/98
Sprawdz.				

STAROSTWO POWIATOWE
38-400 KROSNO
Krośnie
ul. [illegible]