



TERMOMODERNIZACJA ZESPOŁU SZKÓŁ
PUBLICZNYCH W KLIMKÓWCE
RZUT PODDASZA SKALA 1:100

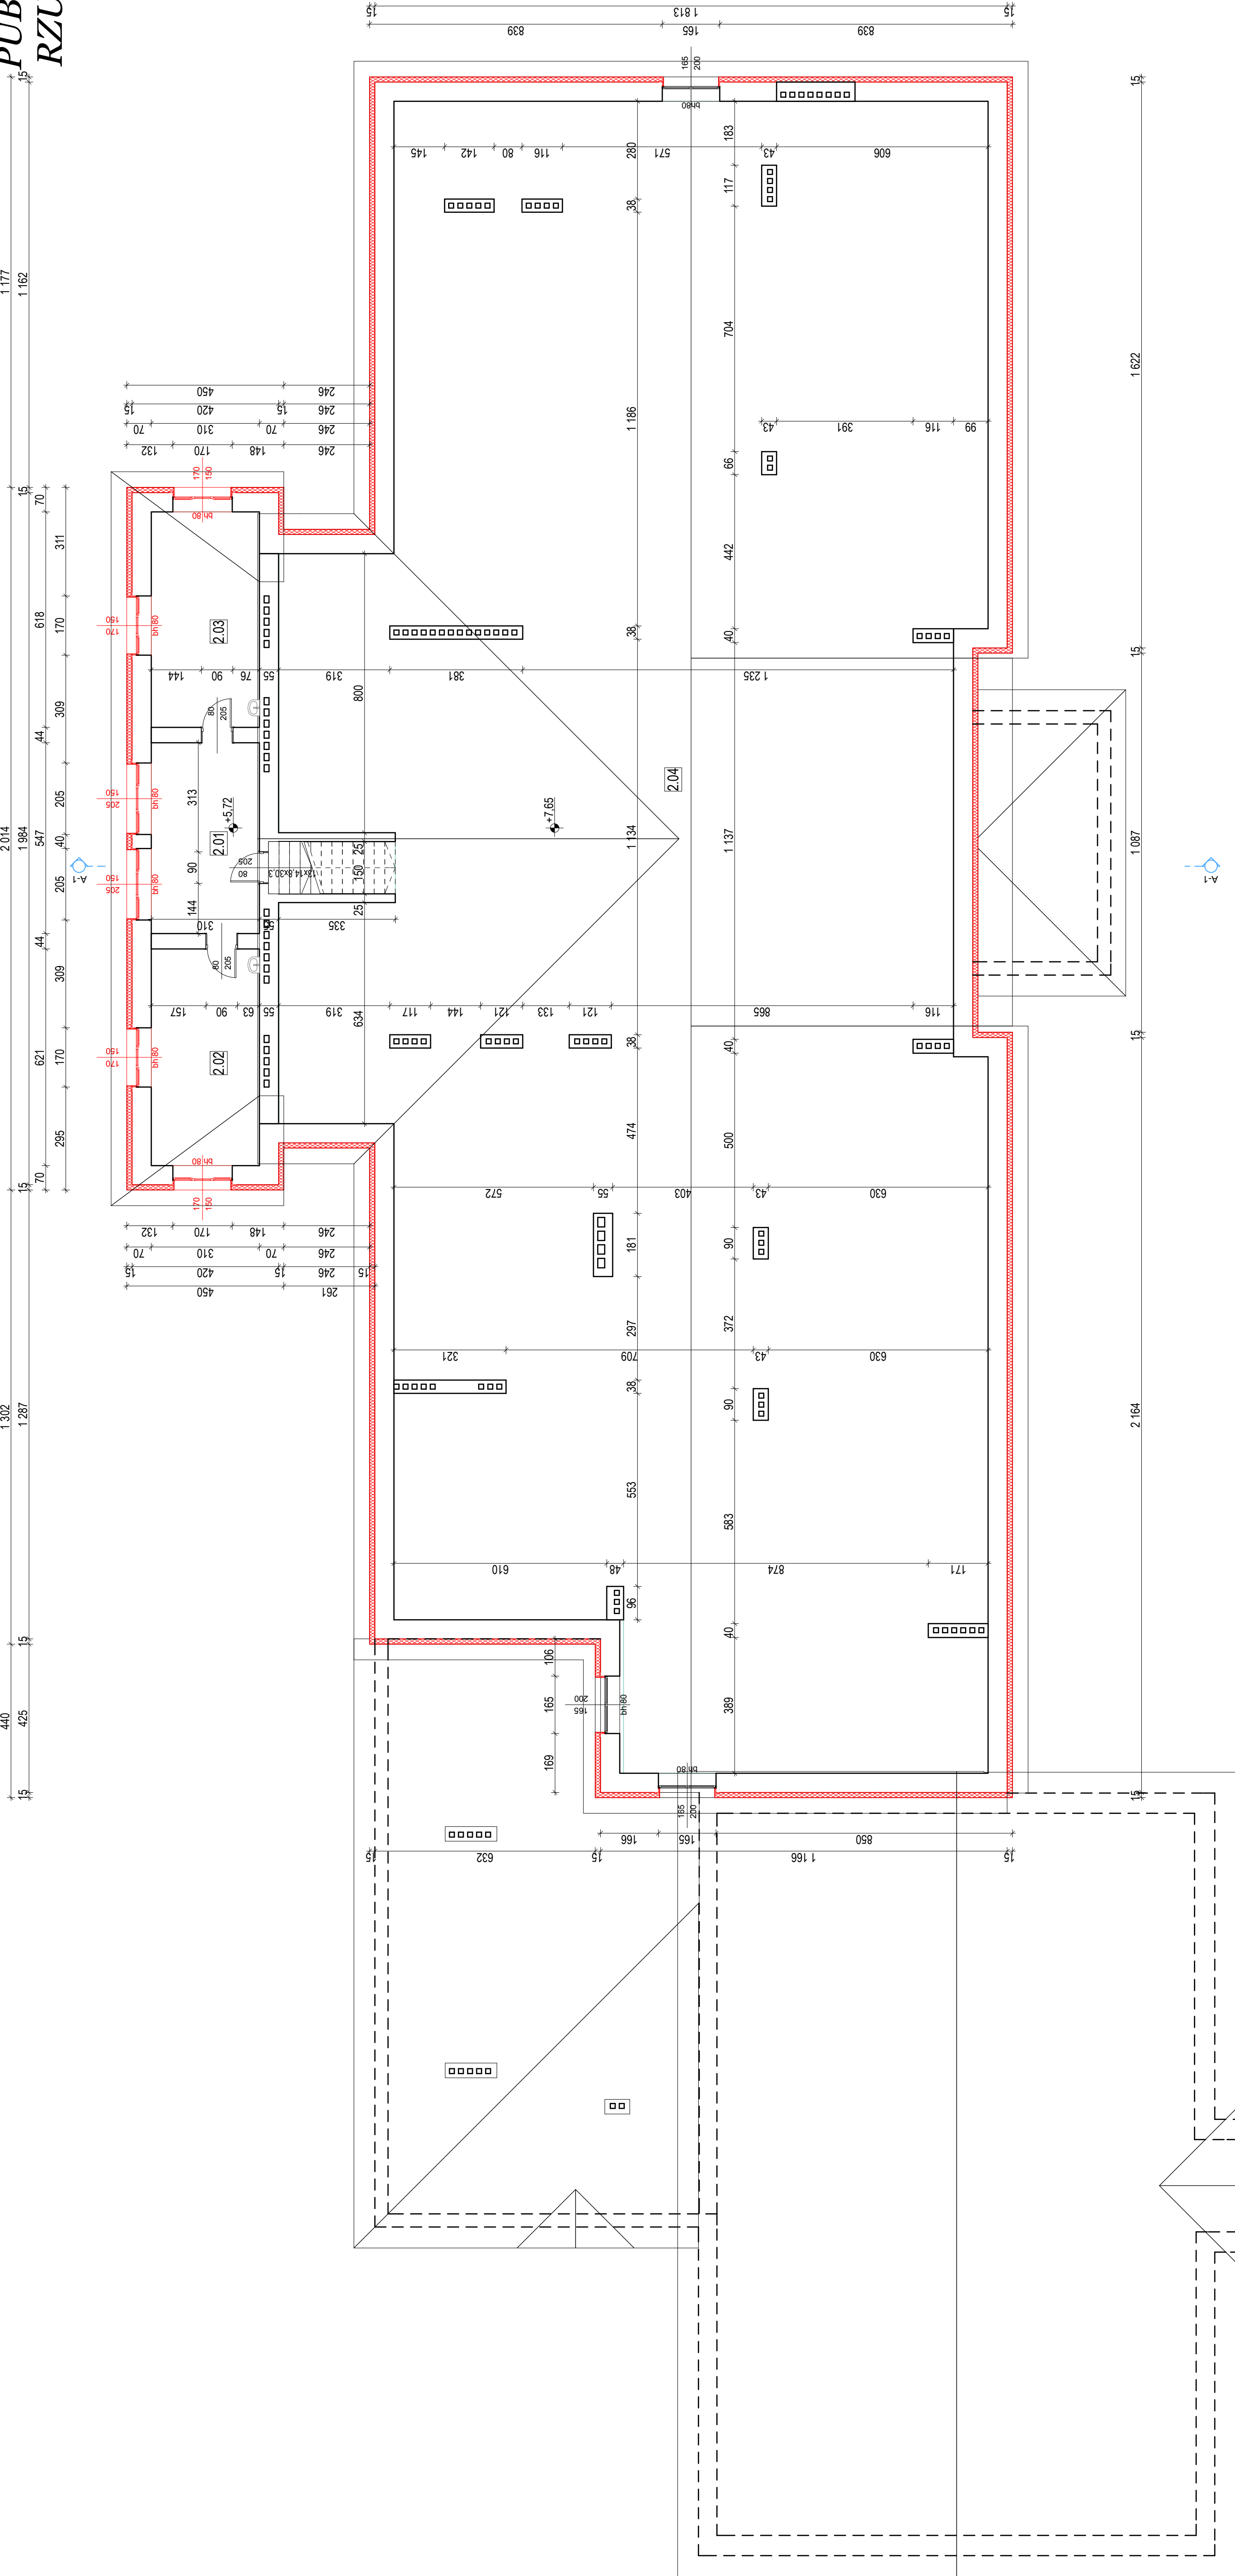

ZESTAWIENIE POWIERZCHNI:

| | |
|---------------|------|
| KORYTARZ | 2.01 |
| pow.17,25 m2 | |
| panele | |
| BIBLIOTEKA | 2.02 |
| pow.19,25 m2 | |
| panele | |
| CZYTEL尼亚 | 2.03 |
| pow.18,16 m2 | |
| panele | |
| STRYCH | 2.04 |
| pow.819,57 m2 | |
| wyiewka | |

PROJEKTOWANE OCIEPLENIE:

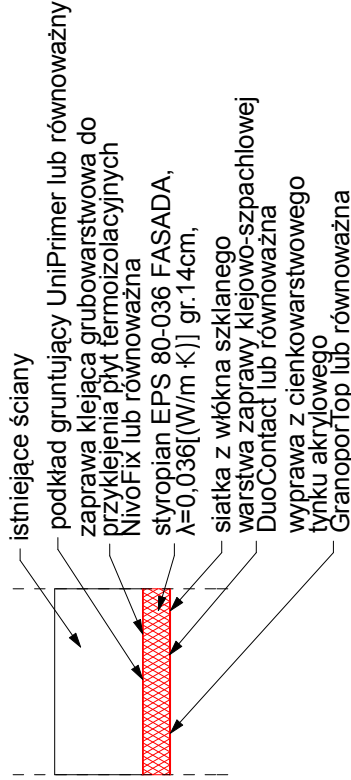

| | | |
|---|---|----------------|
| Zakres projektu | TERMOMODERNIZACJA ZESPOŁU SZKÓŁ PUBLICZNYCH W KLIMKÓWCE | |
| Przedmiot rysunku | RZUT PODDASZA | Skala: 1 : 100 |
| Inwestor | URZĄD GMINY RYMANÓW ul. Mickiewskiego 14A, 38-480 Rymanów | |
| Nr działki | nr ewid.3855-407/6 ul.Zdrojowa 49 Rymanów 38-480 | |
| Projektował arch. mgr inż. Wiesław Ziwa | upr. UANZ-034C-234/67 | |
| inż. Anna Stalięga | | |
| Data: lipiec 2012 | | Nr rysunku: 4 |