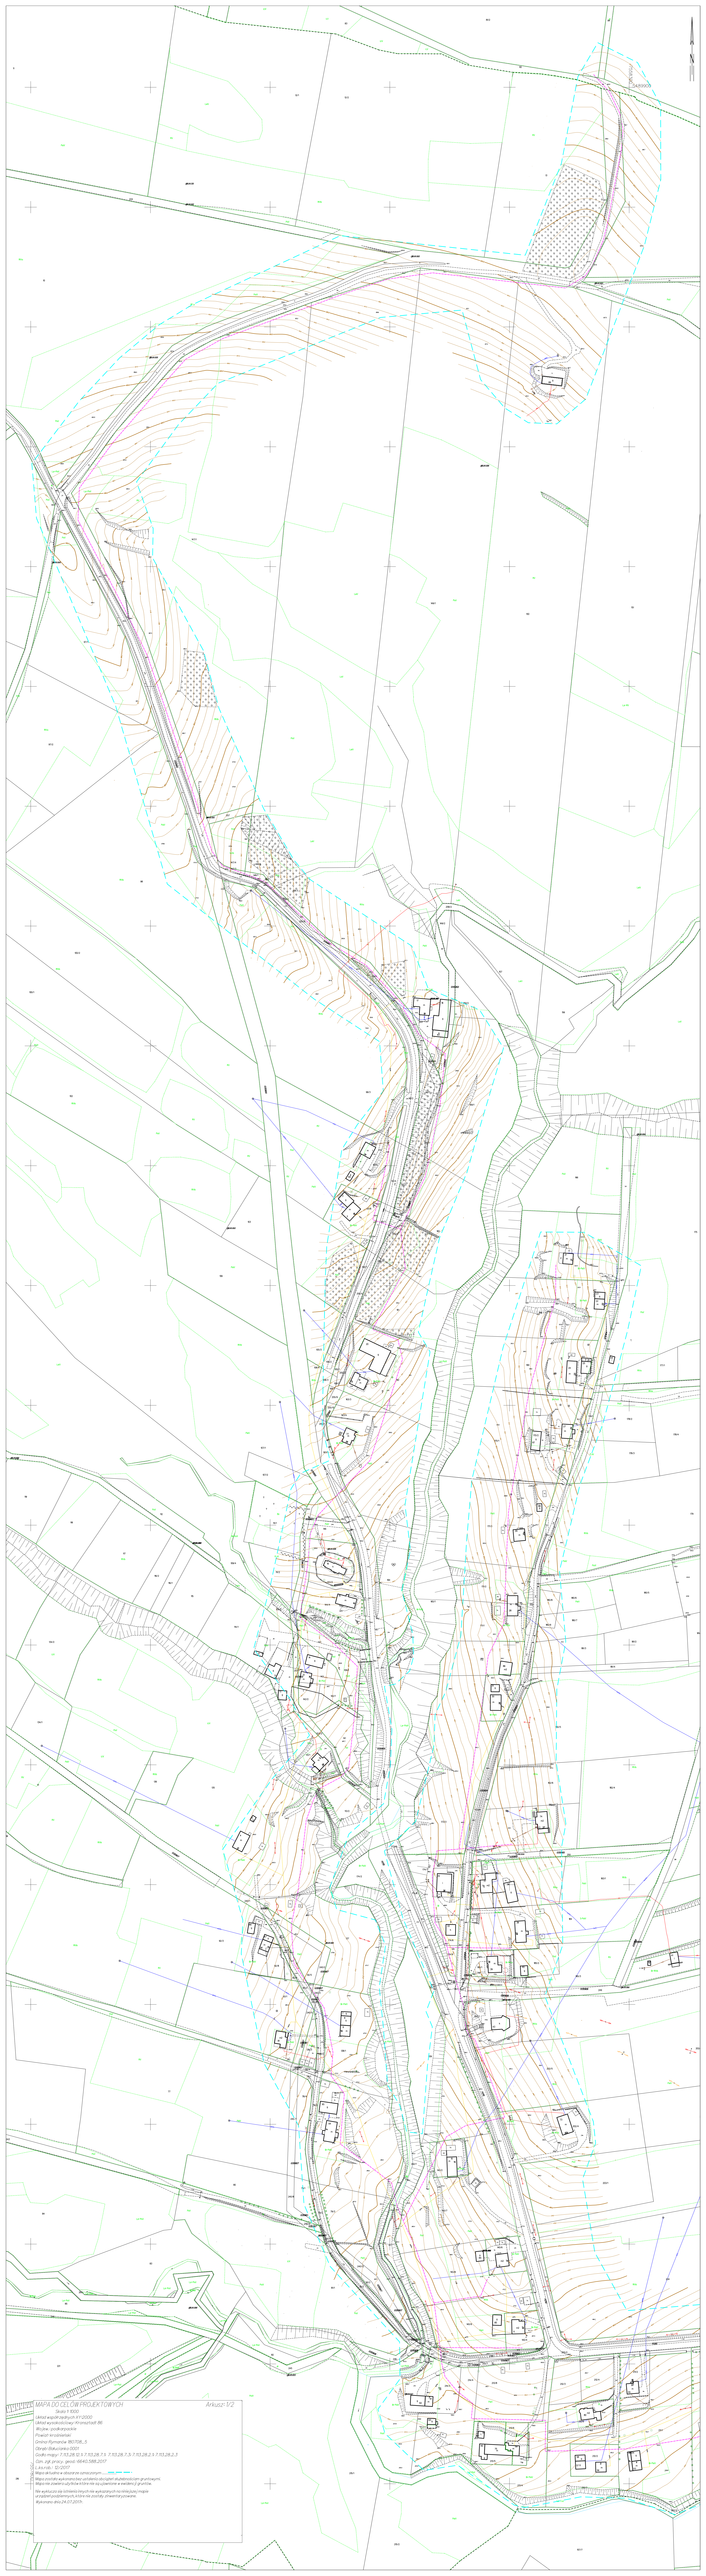
MAPA DO CELÓW PROJEKTOWYCH
Arkusz 1/2
Skala 1:1000
Układ współrzędnych: PL1992
Układ wysokościowy: Kronsztadt 86
Projekt architektoniczny
Projekt zagospodarowania
Granice Symetrie: BIOTOR_S
Obręb: Bałuczanka 0001
Działki nr ewid.: 7.153.28 12 9, 7.153.28_7.1, 7.153.28_7.3, 7.153.28_7.5, 7.153.28_2.1, 7.153.28_2.3
Gm. Cyf. jednyz. ewid.: 141402_1.0001.2017
Data wyk.: 12/2017
Mapa do celów projektowych
Mapa została wykonana bez udziału biegłych uprawnionych do czynności określonych w ustawie Prawo geodezyjne i kartograficzne.
Nie wolno jej wykorzystywać do wytyczania granic nieruchomości oraz do celów innych niż wyżej wymienione.
Kalisz, dnia 04.12.2019 r.