

KOPIA MAPY ZASADNICZEJ

SKALA 1:500


obr. Rymanów 0001:

sekcje mapy: 7.114.28.05.2.3

MAPA POGŁĄDOWA

LEGENDA:

obszar zakres robót
(istn.) pomiarów
planów nasieków
Oczyszczalnie
w Rymanowie
na działce 1698
1702
1705

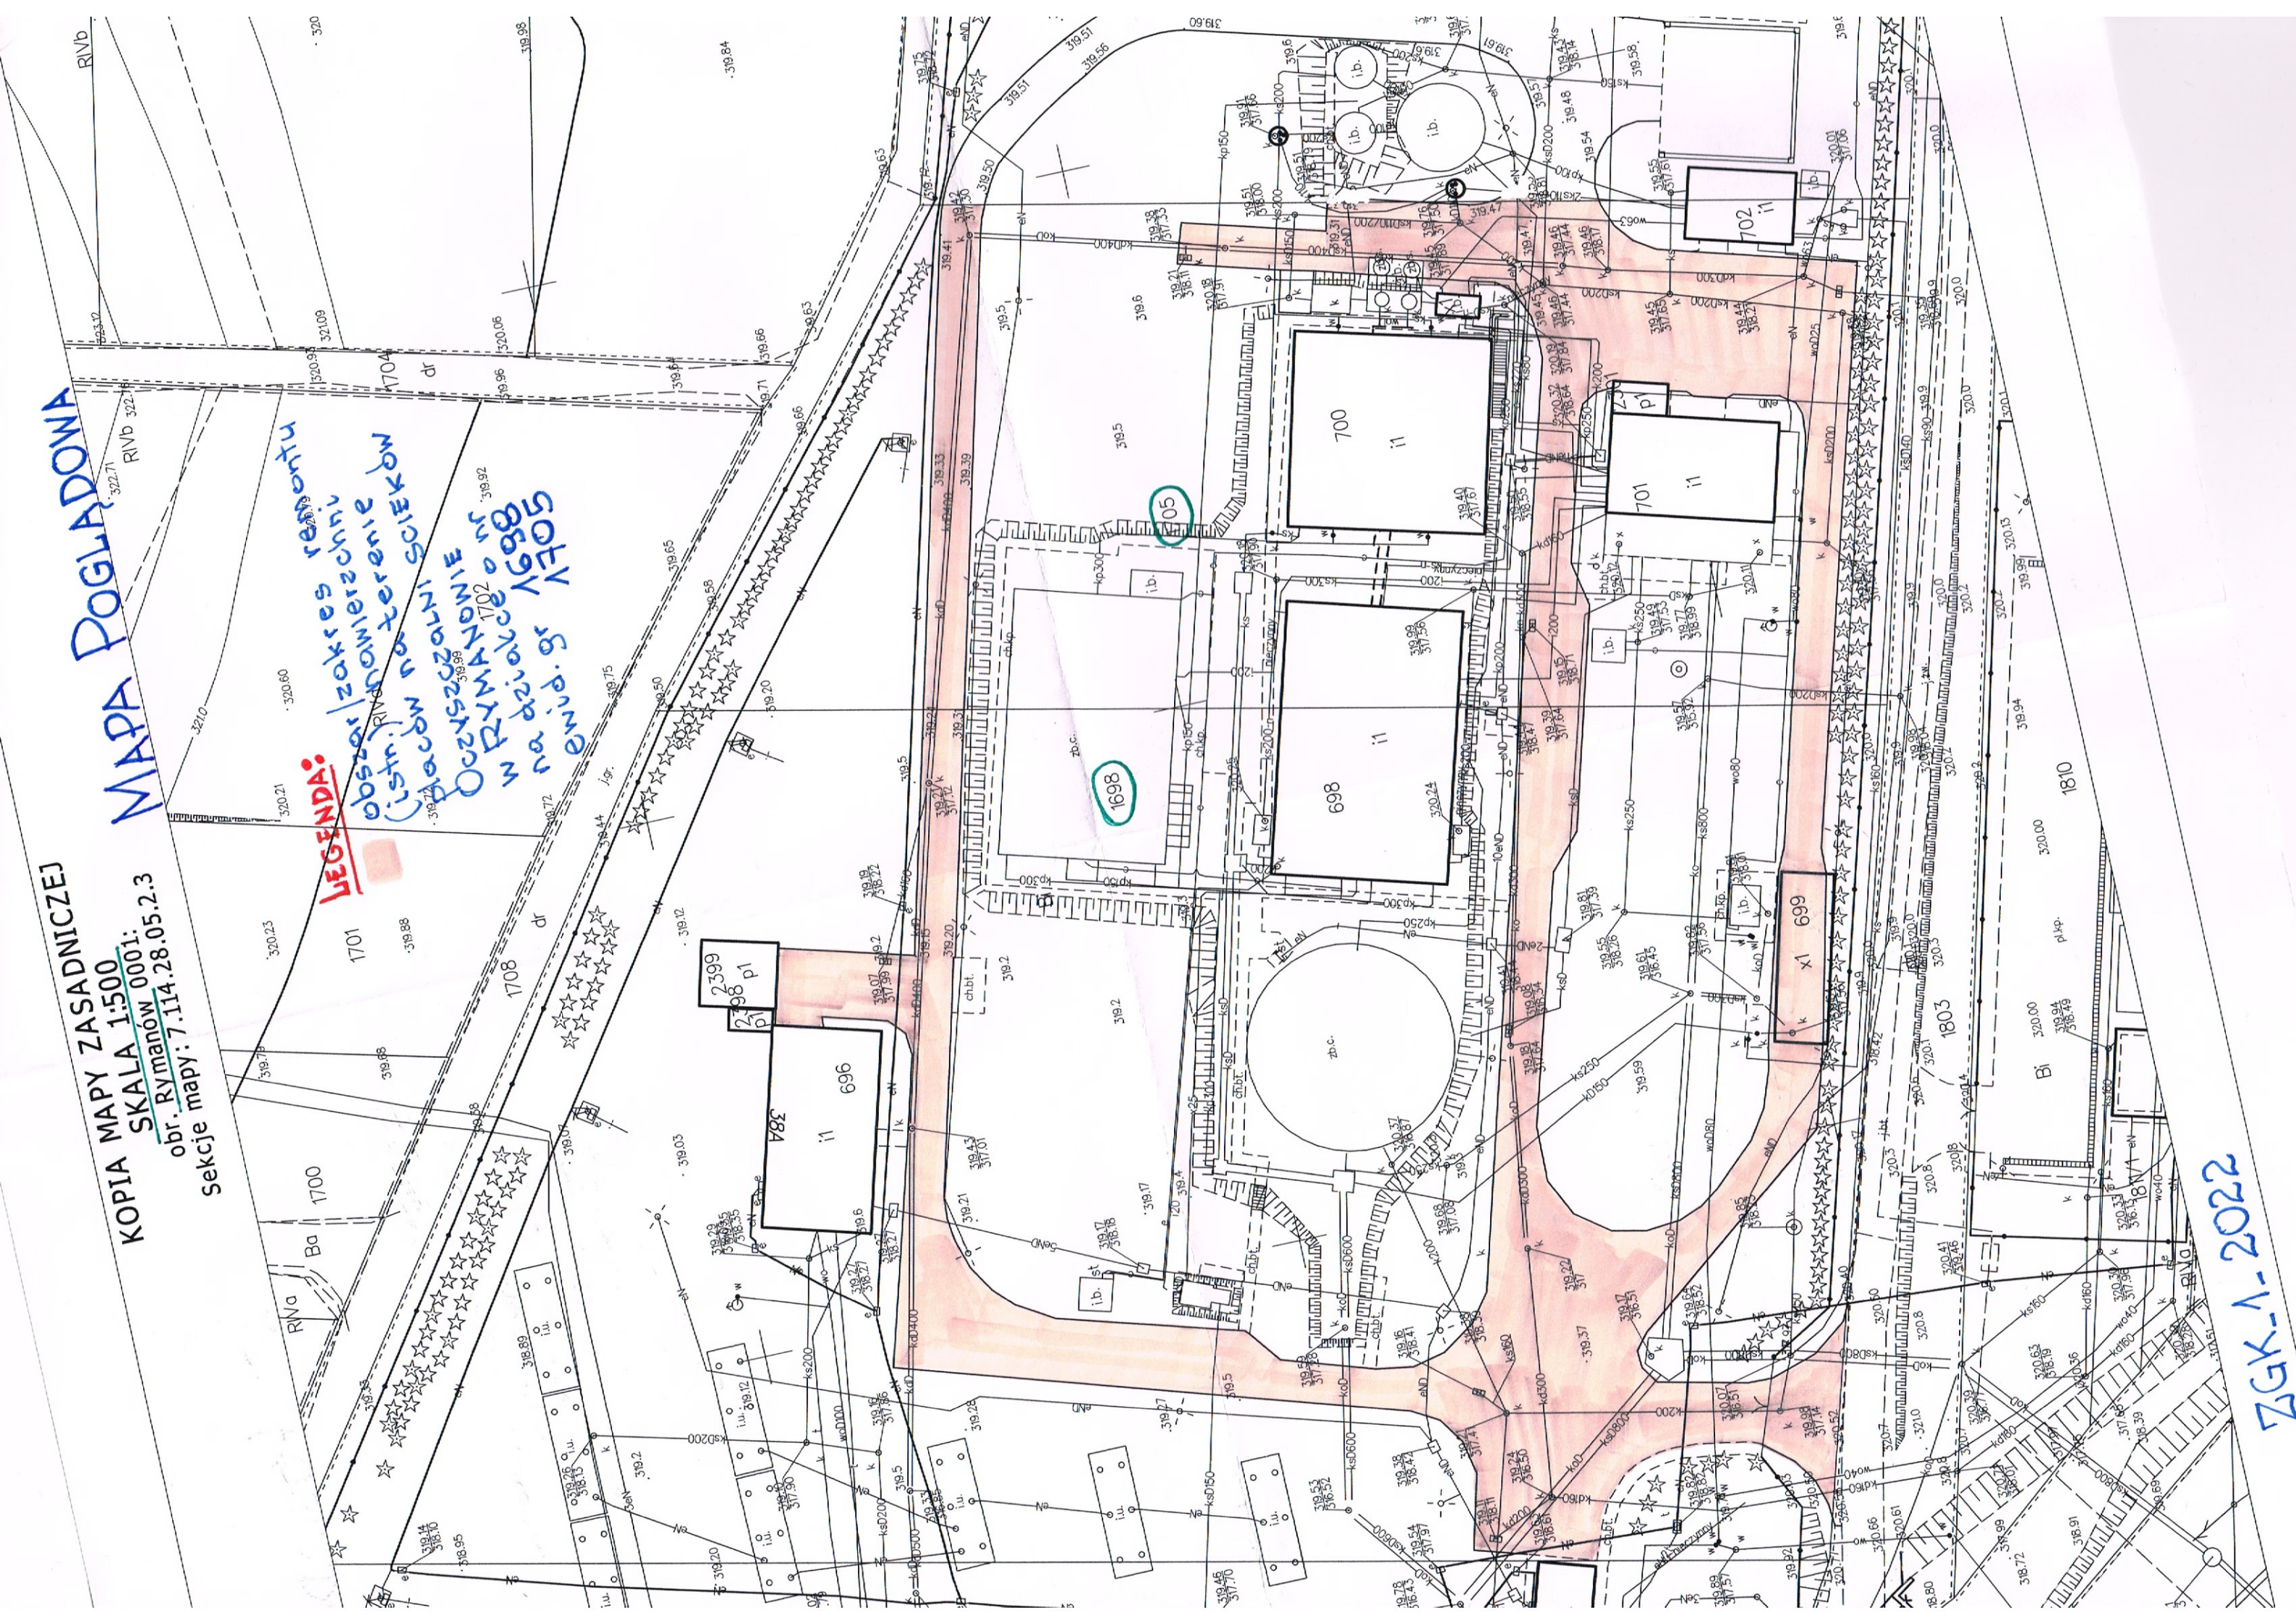

ZGK-A-2022