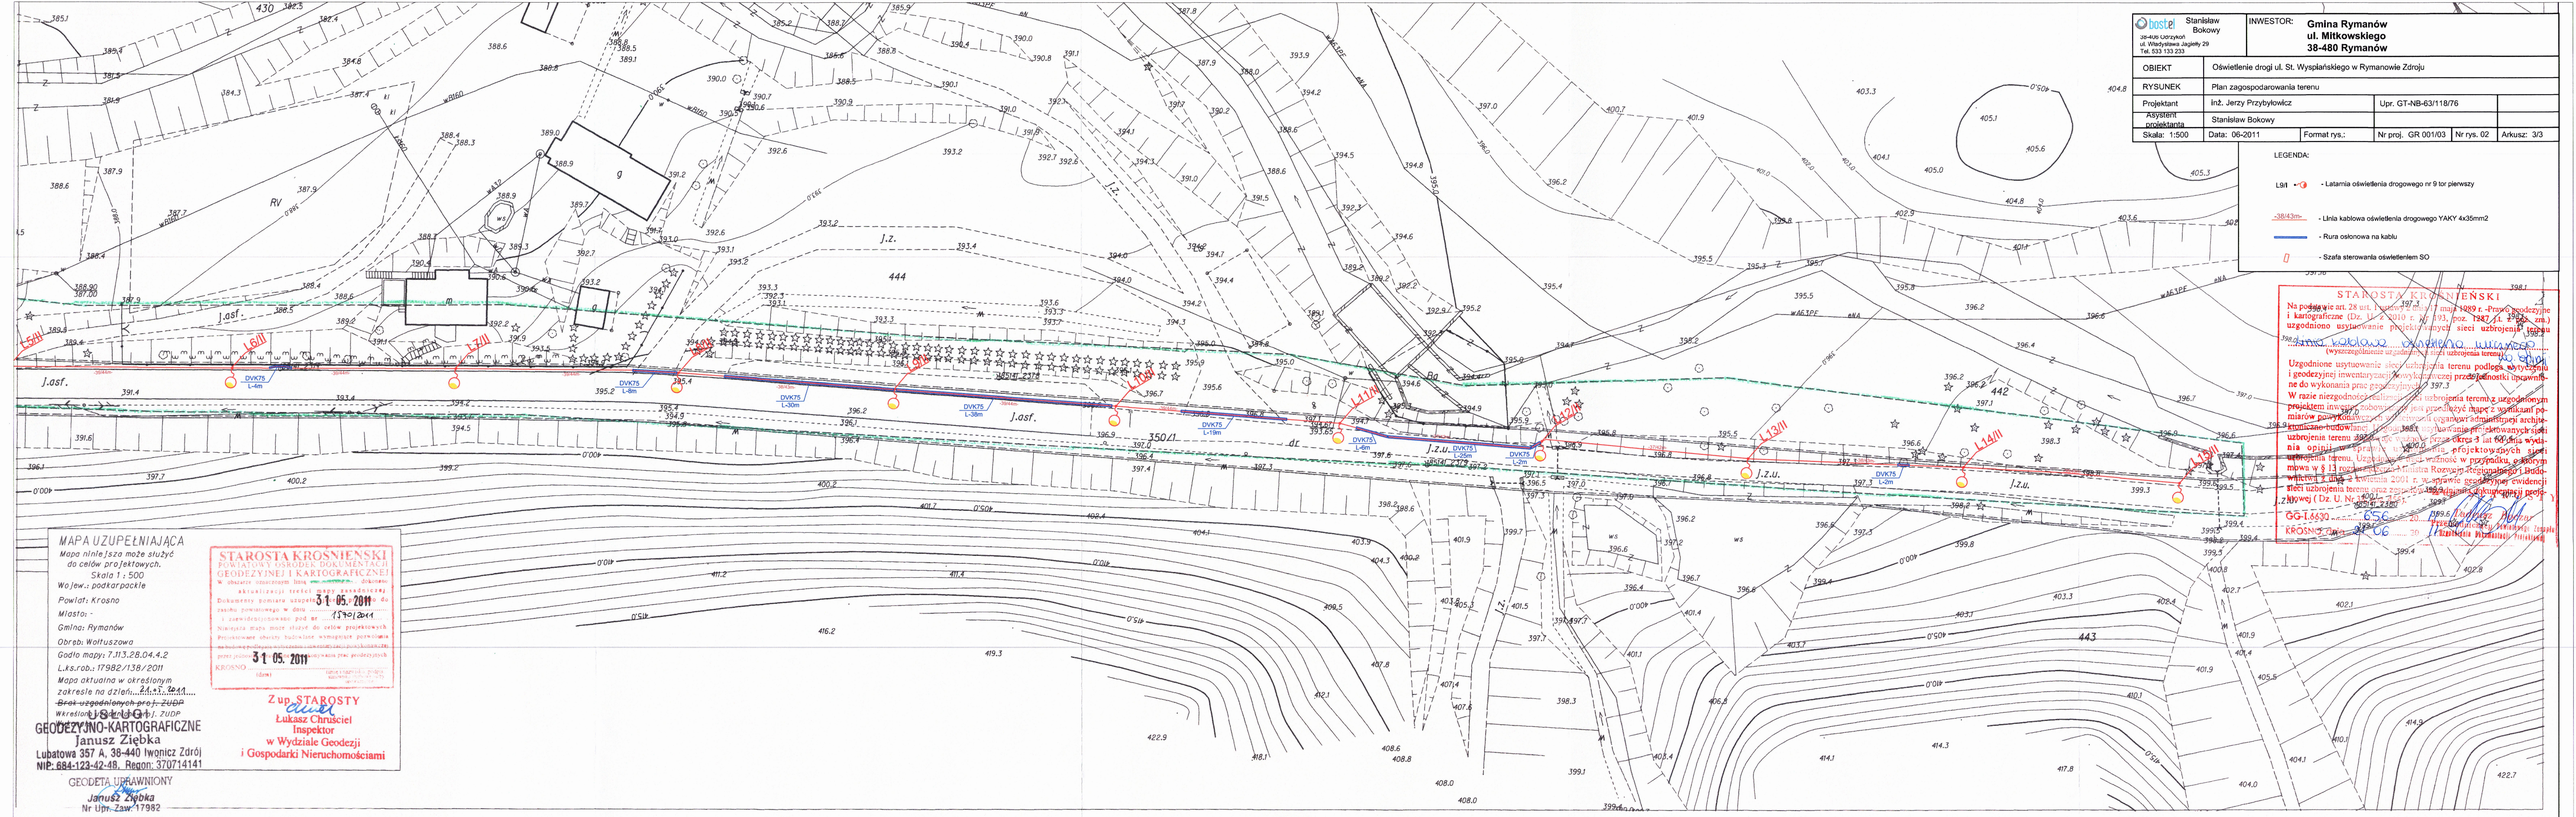
L6/II
L7/II
L8/II
L9/II
L10/II
L11/II
L12/II
L13/II
L14/II
L15/II
DVK75 L-4m
DVK75 L-30m
DVK75 L-19m
DVK75 L-2m
350/1
444
442
443
Rv
Ba
Bo
Ps
Ł
Ł.z.
Ł.z.u.
Ł.ost.
Ł.ost.
Ł.ost