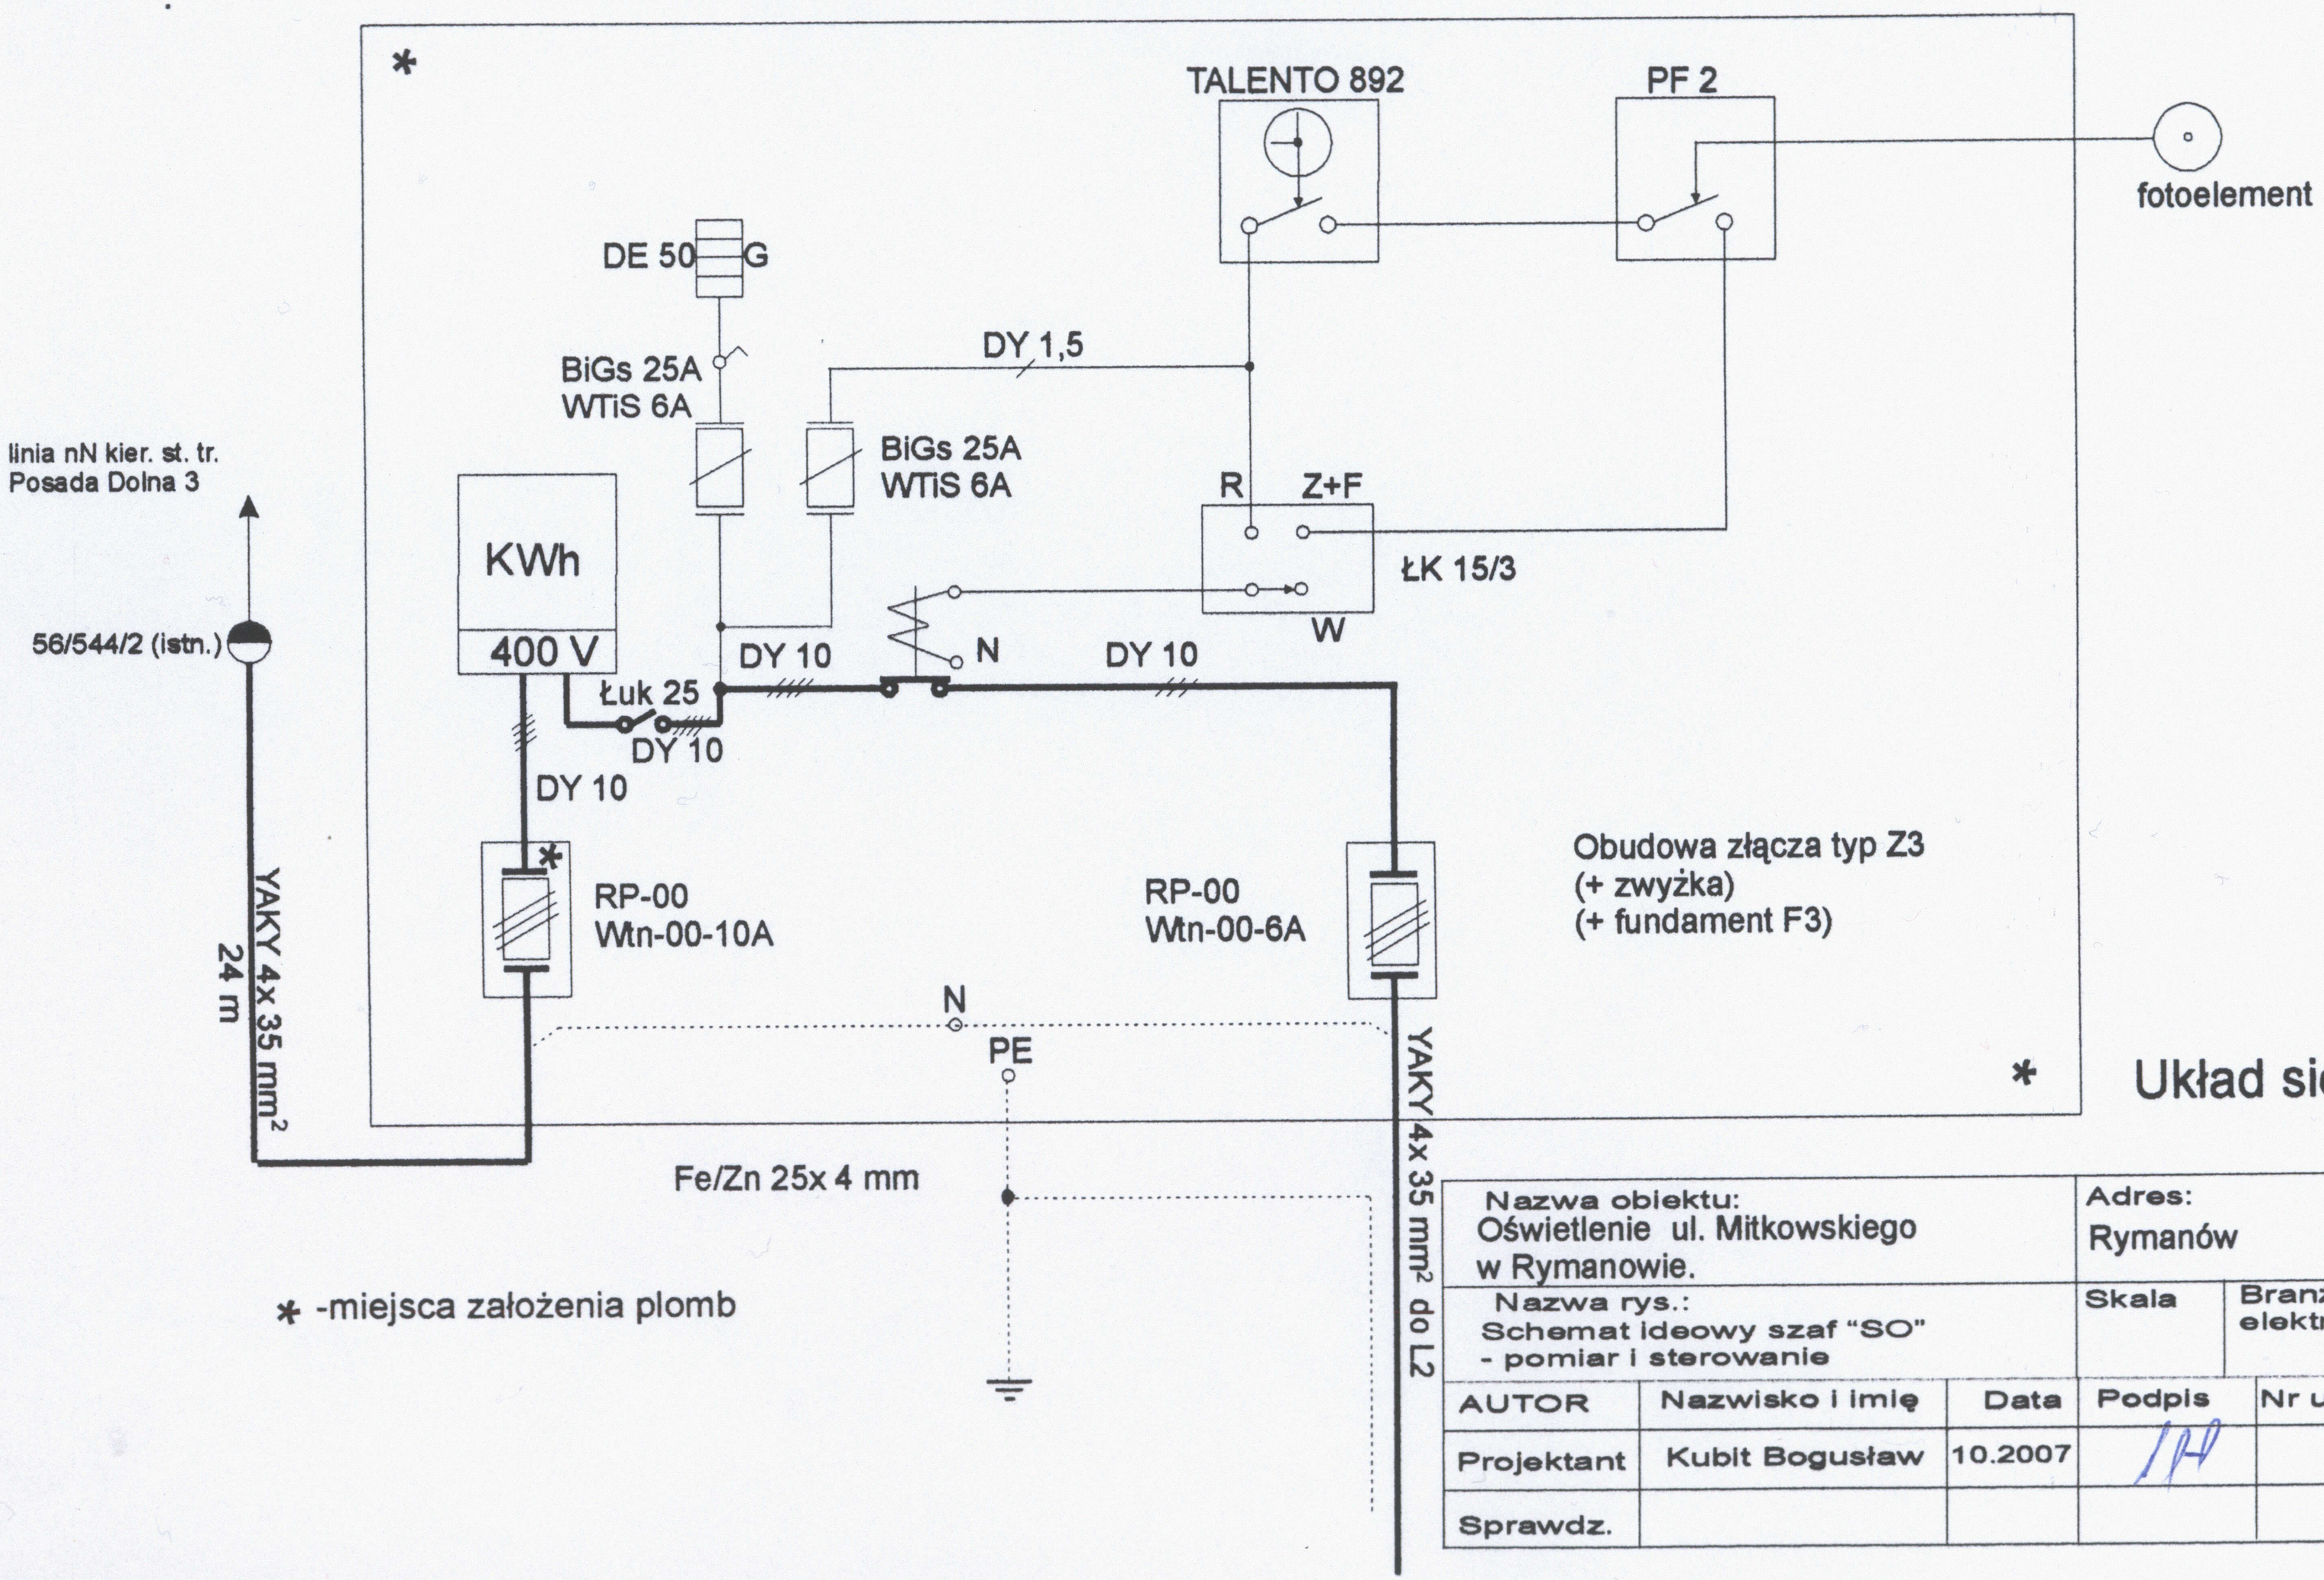

Układ sieci TT

* -miejsca założenia plomb

Nazwa obiektu: Oświetlenie ul. Mitkowskiego w Rymanowie.			Adres: Rymanów	Stadium P.B.
Nazwa rys.: Schemat ideowy szaf "SO" - pomiar i sterowanie			Skala / Branża elektr.	Nr rys. 4
AUTOR	Nazwisko i imię	Data	Podpis	Nr uprawnień bud.
Projektant	Kubit Bogusław	10.2007		61/98
Sprawdz.				

STAROSTWO POWIATOWE w Krośnie 38-400 KROSNO ul. Piastowska 1

-18-