


Adres: Wroblek Szlachecki		Wzrost i imię	
P.B. Stadium		Data	
Skala 1:1000		Podpis	
Branża elektr.		Nr uprawnień bud.	
Nr rys.		61/98	

napowietrzna ... sodowa na linii napowietrznej (proj.) Układ sieci: TN-C

MAPA UZUPELNIAJACA
 Mapa niniejsza może służyć do celów projektowych.
 Skala 1:1000
 Wojew.: podkarpackie
 Powiat: Krosno
 Miasto: Krosno
 Gmina: Krynów
 Obręb: Wroblek Szlachecki
 Godło mapy: 15.12.08.11
 L.karob.: 595612/07
 Mapa aktualna w określonym zakresie na dzień: 11.06.2007
 Brek uzgodnionych prof. ZUPB
 Wkreślono uzgodnione prof. ZUPB
 Wykonali: Michałina Szczepaniak
 38-400 Krosno, ul. Bieszczadzka 1B/126
 tel. biuro: 436-89-02, tel. dom: 432-58-90
 MIP 684-002-05-16, Regon 00401350

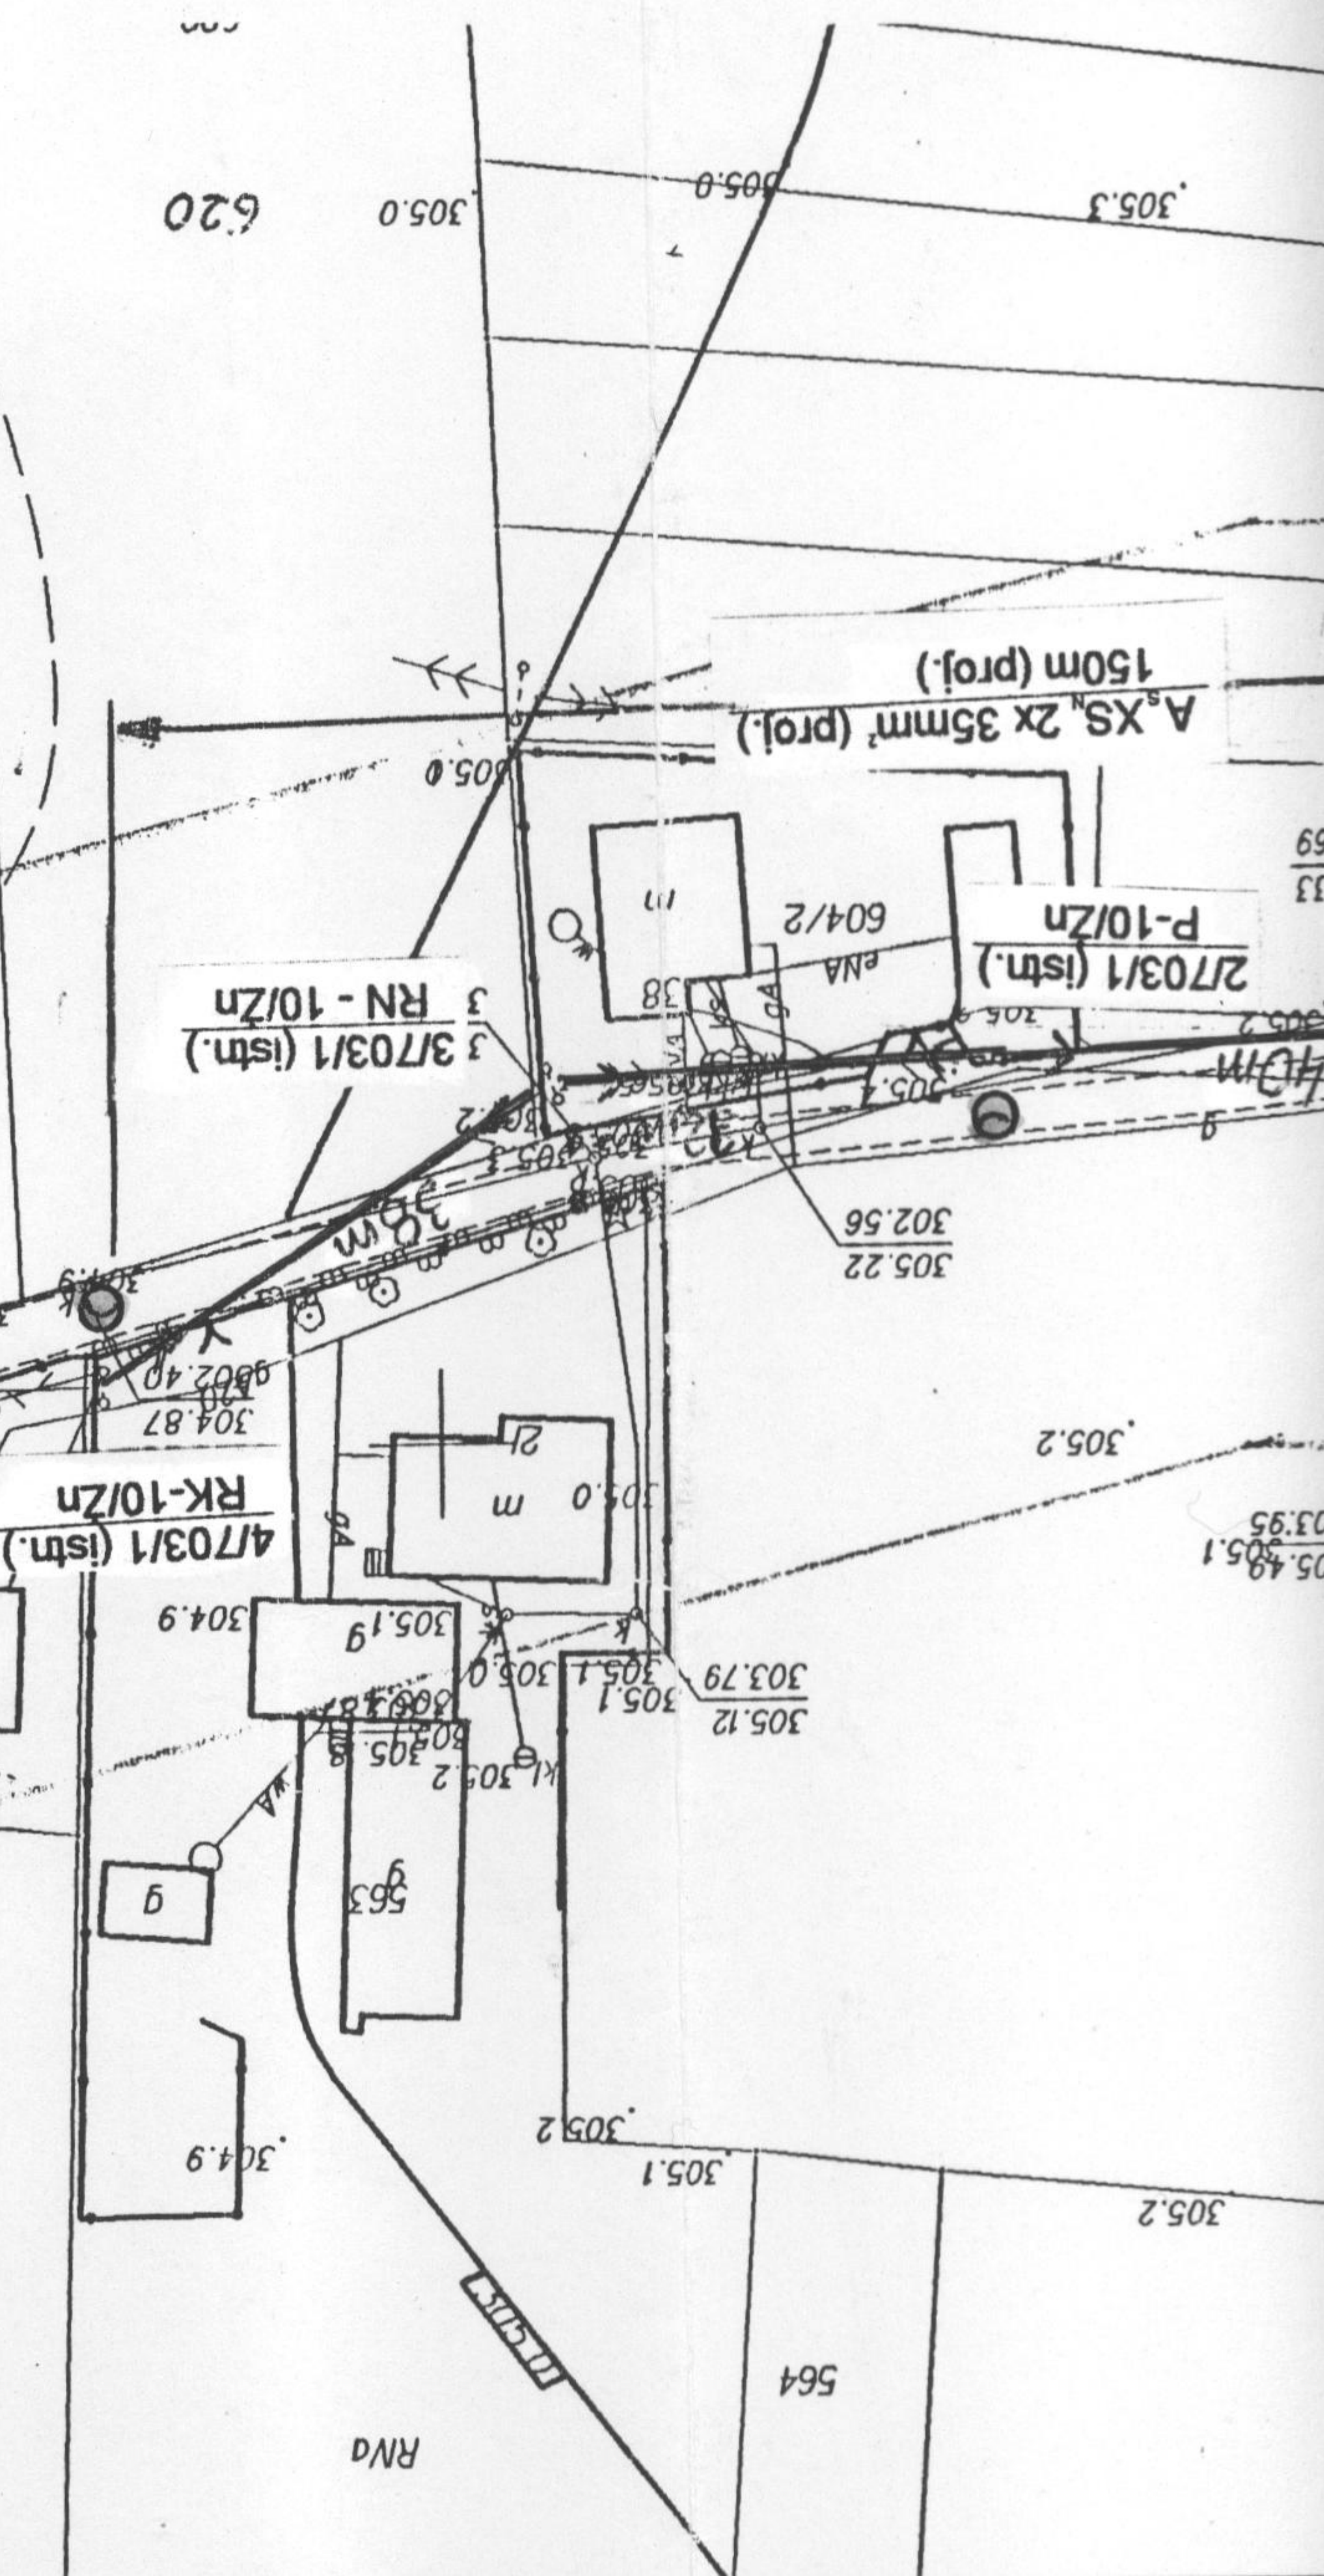

STAROSTWO POWIATOWE w KROSNO
 Powiatowy Ośrodek Dokumentacji i Kartografii
 Geodezyjny i Kartograficzny
 Mapa niniejsza może służyć do celów projektowych.
 Skala 1:1000
 Wojew.: podkarpackie
 Powiat: Krosno
 Miasto: Krosno
 Gmina: Krynów
 Obręb: Wroblek Szlachecki
 Godło mapy: 15.12.08.11
 L.karob.: 595612/07
 Mapa aktualna w określonym zakresie na dzień: 11.06.2007
 Brek uzgodnionych prof. ZUPB
 Wkreślono uzgodnione prof. ZUPB
 Wykonali: Michałina Szczepaniak
 38-400 Krosno, ul. Bieszczadzka 1B/126
 tel. biuro: 436-89-02, tel. dom: 432-58-90
 MIP 684-002-05-16, Regon 00401350

ZATWIERDZONO
 AB. 25. 23. 17
 2005. 03. 17
 Z up. STAROSTA
 Andrzej Fiwko
 Naczelnik
 Wydziału Architektury i Budownictwa

STAROSTA KROSNO
 38-400 KROSNO
 ul. Bieszczadzka
 Z up. STAROSTA
 Andrzej Fiwko
 Naczelnik
 Wydziału Architektury i Budownictwa