


działka nr 689/2

działka nr 707

działka nr 163

R2

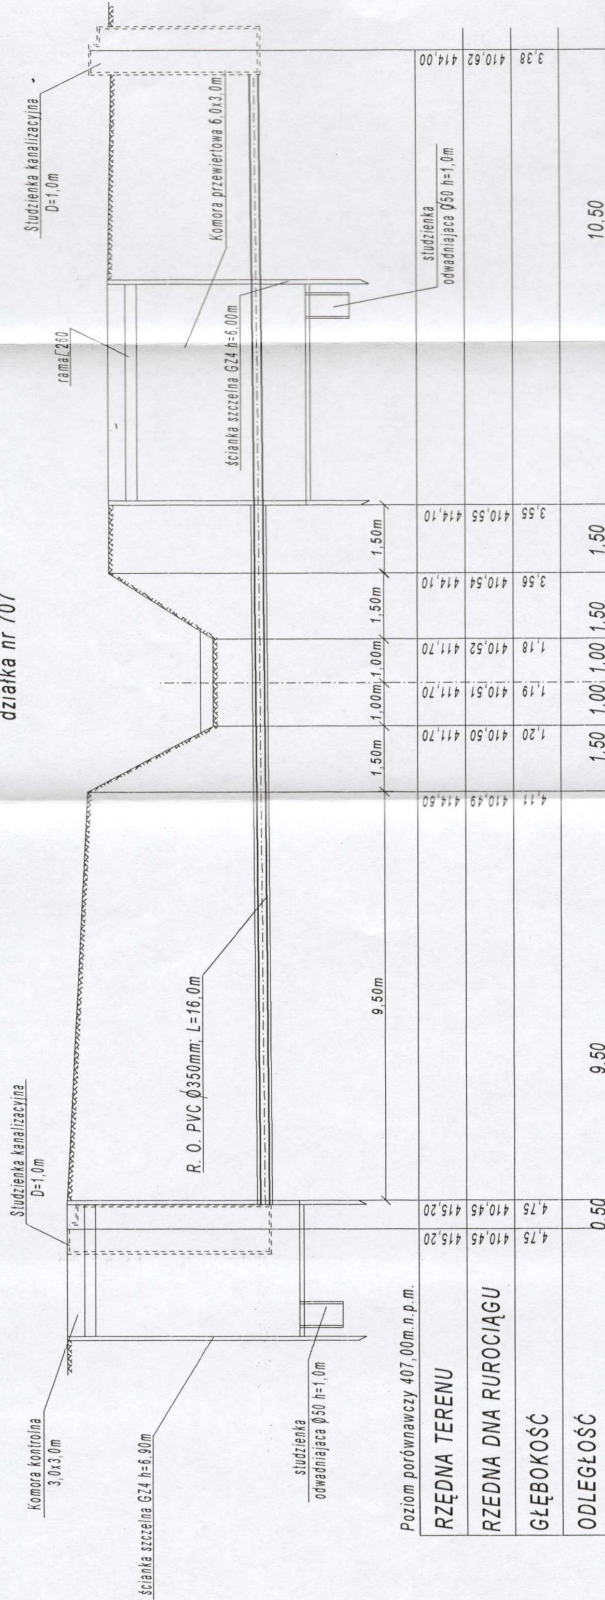

Poziom porównawczy 407,00m.n.p.m.

RZĘDNA DNA RUROCIĄGU																										
GLĘBOKOŚĆ																										

EKO-PROJEKT

TEMAT: PROJEKT BUDOWLANY ODCINKA
 SECIOWYCH KANALIZACJI SANITARNEJ
 W M. KROLIK POLSKI gm. Rymanów

Branża: SANITARNA
 Data: 05.2003
 Inicjator: Inż. Witko
 Projektował: Tomasz Zawadzki
 Sprawdził: mgr inż. Marek Barański

OBIEKT: SEĆ KANALIZACJI SANITARNEJ
 TREŚĆ: PRZEKROCZENIA CIĘKÓW WODNYCH
 Nr i specjalność uprawnień: Podpis: Stadium: Skala: 1:100

"EKO-PROJEKT"

mgr inż. Bogdan Juchta

mgr inż. Tomasz Zawadzki
 mgr inż. Marek Barański

Urządzenia przewidziane do wykonania i kierowania
 robotami budowlanymi w zakresie:


1. Budownictwa ogólnego
 2. Inżynierii wodociągowej i kanalizacyjnej, ciepłych i chłodnych instalacji i urządzeń

N. EWID. UAN/III/7342/113/98

działka nr 162

R1

działka nr 200/2

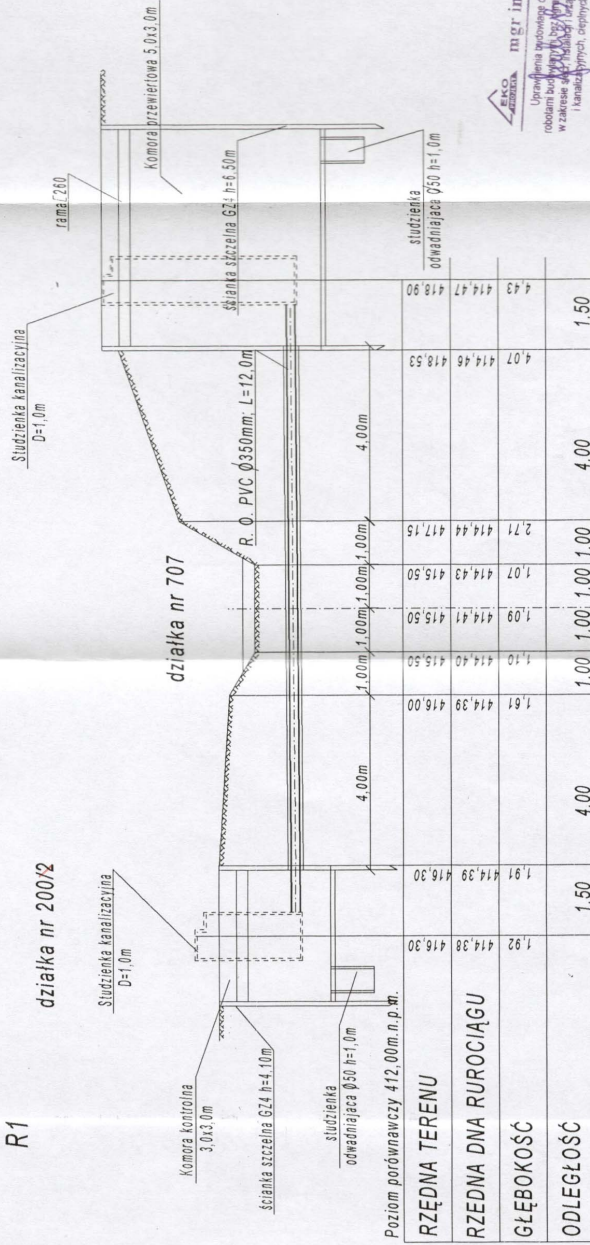

EKO
 mgr inż. Bogdan Jucha
 Usługa inżynierska do projektowania i kierowania
 robotami budowlanymi w zakresie instalacji
 kanalizacyjnych, ciepłych, wentylacyjnych, wodociągowych
 i gazowych.

EKO-PROJEKT


**TEMAT: PROJEKT BUDOWLANY ODCINKA
 SIĘCI KANALIZACYJNEJ I RUCIOCIĄGU
 W M. KRÓLIK POLSKI G.M. RYMANÓW**

Bransza	OBIEKT: SIĘĆ KANALIZACJI SANITARNEJ		nr rys.	1
Data	TREŚĆ: PRZEKROCZENIA CIĘKÓW WODNYCH		listy rys.	2
09.2001	Imię i Nazwisko	Nr specjalności uprawnień	Podpis	
Projektował	Tomasz Zawadzki		Stadium	
Sprawdził	mgr inż. Marek Barański		Skala	
	mgr inż. Bogdan Jucha		1:100	

"EKO-PROJEKT"
 mgr inż. Marek Barański
 Tomasz Zawadzki

D 1

działka nr 696

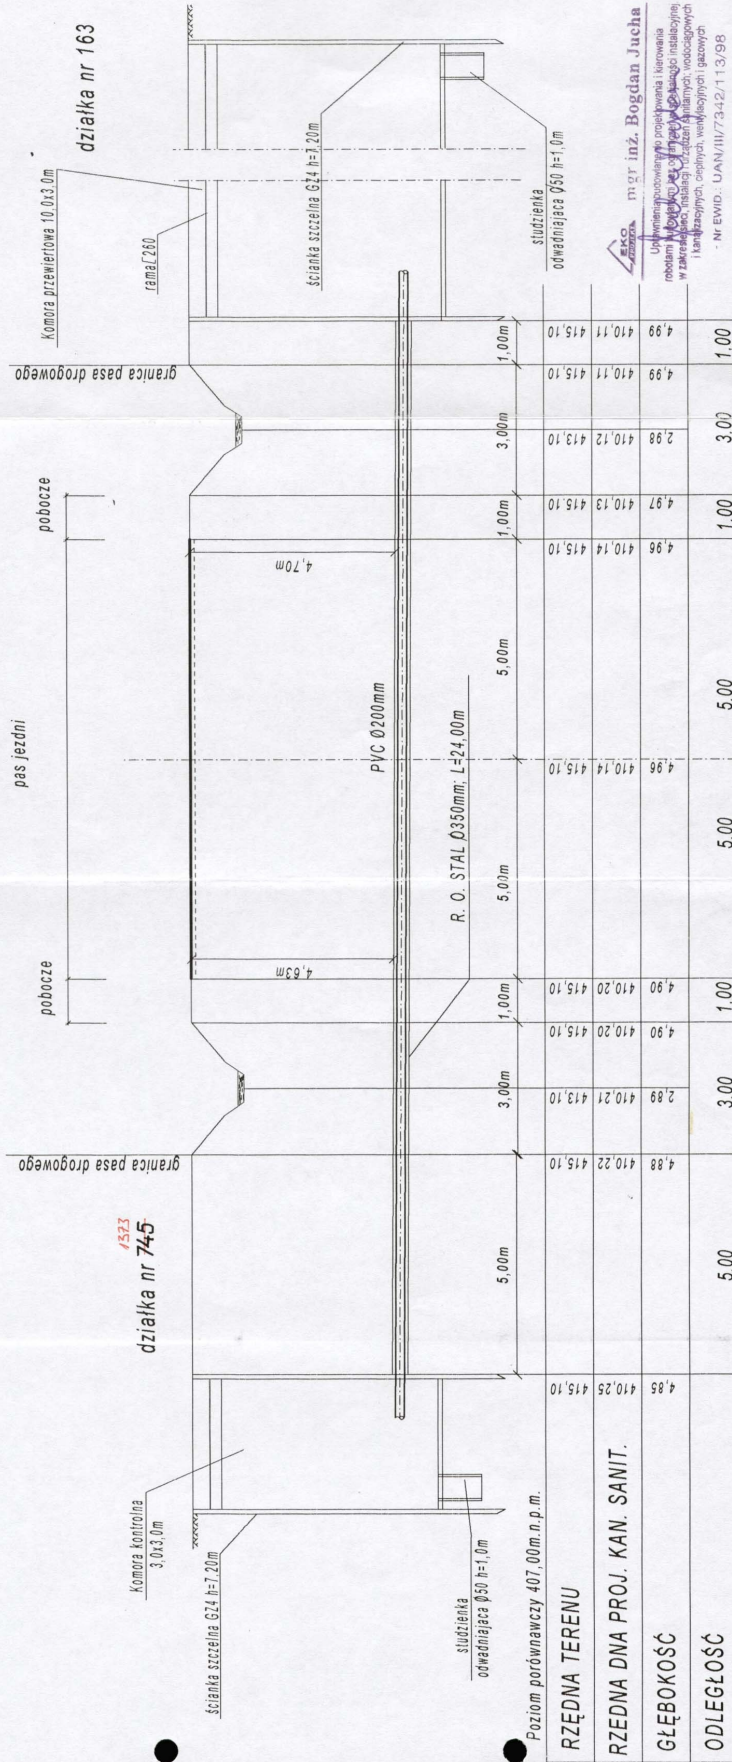

mgr inż. Bogdan Jucha
 Nr EWID.: UAN/IV/7342/113/98

EKO-PROJEKT		EKO-PROJEKT	
TEMAT: PROJEKT BUDOWANY ODCINKA KANALIZACJI SANITARNEJ W M. KRÓLIK POLSKI gm. Rymanów		nr dys. I	
Branża: SANITARNA	OBIEKT: SIĘĆ KANALIZACJI SANITARNEJ	Ilocys. I	
Data: 05.2003	TYTUŁ: PRZEKROCZENIA DROGI W OHLJEWOŹKIEJ	I	
Projektował: Tomasz Zawadzki	Imię i Nazwisko: Tomasz Zawadzki	Stanium	
Projektował: mgr inż. Marek Barański	Nr i specjalność uprawnień: Nr i specjalność uprawnień	Skala: 1:100	
Sprawił: mgr inż. Bogdan Jucha	Podpis: mgr inż. Bogdan Jucha	113/98	

"EKO-PROJEKT"
 Tomasz Zawadzki

"EKO-PROJEKT"
 mgr inż. Marek Barański

MAPA ORIENTACYJNA SKALA 1:10000

Projekt odcinka sieci kanalizacji sanitarnej

wraz z przyłączem dla budynku położonego na działce nr 165/2

w m. Królik Polski gm. Rymanów

Włączenie do istniejącej sieci kanalizacji sanitarnej
uzgodnionej prot. ZUD nr GG - V-7421/1411/99

